

ATEMPORA

VITACURA 3535



TU ESPACIO ÉPICO

ATEMPORA.CL



MARQA

BNV
BNVGROUP



MO
MENAYOVALLE
CONSTRUCTORA INMOBILIARIA

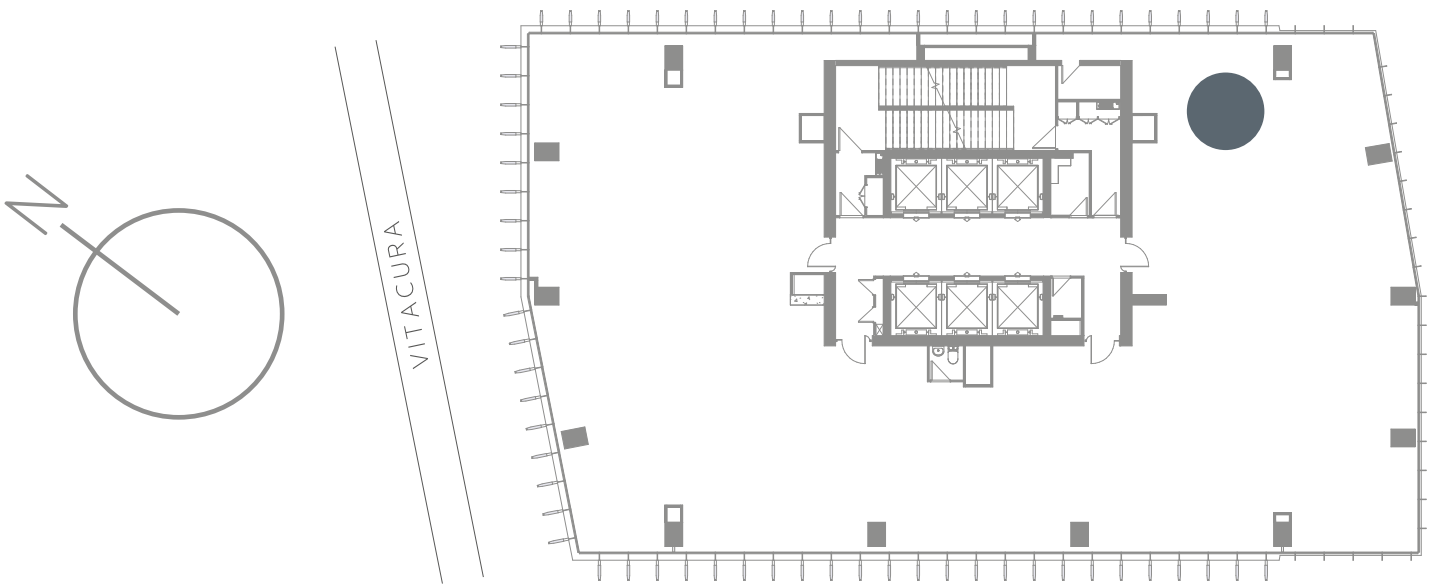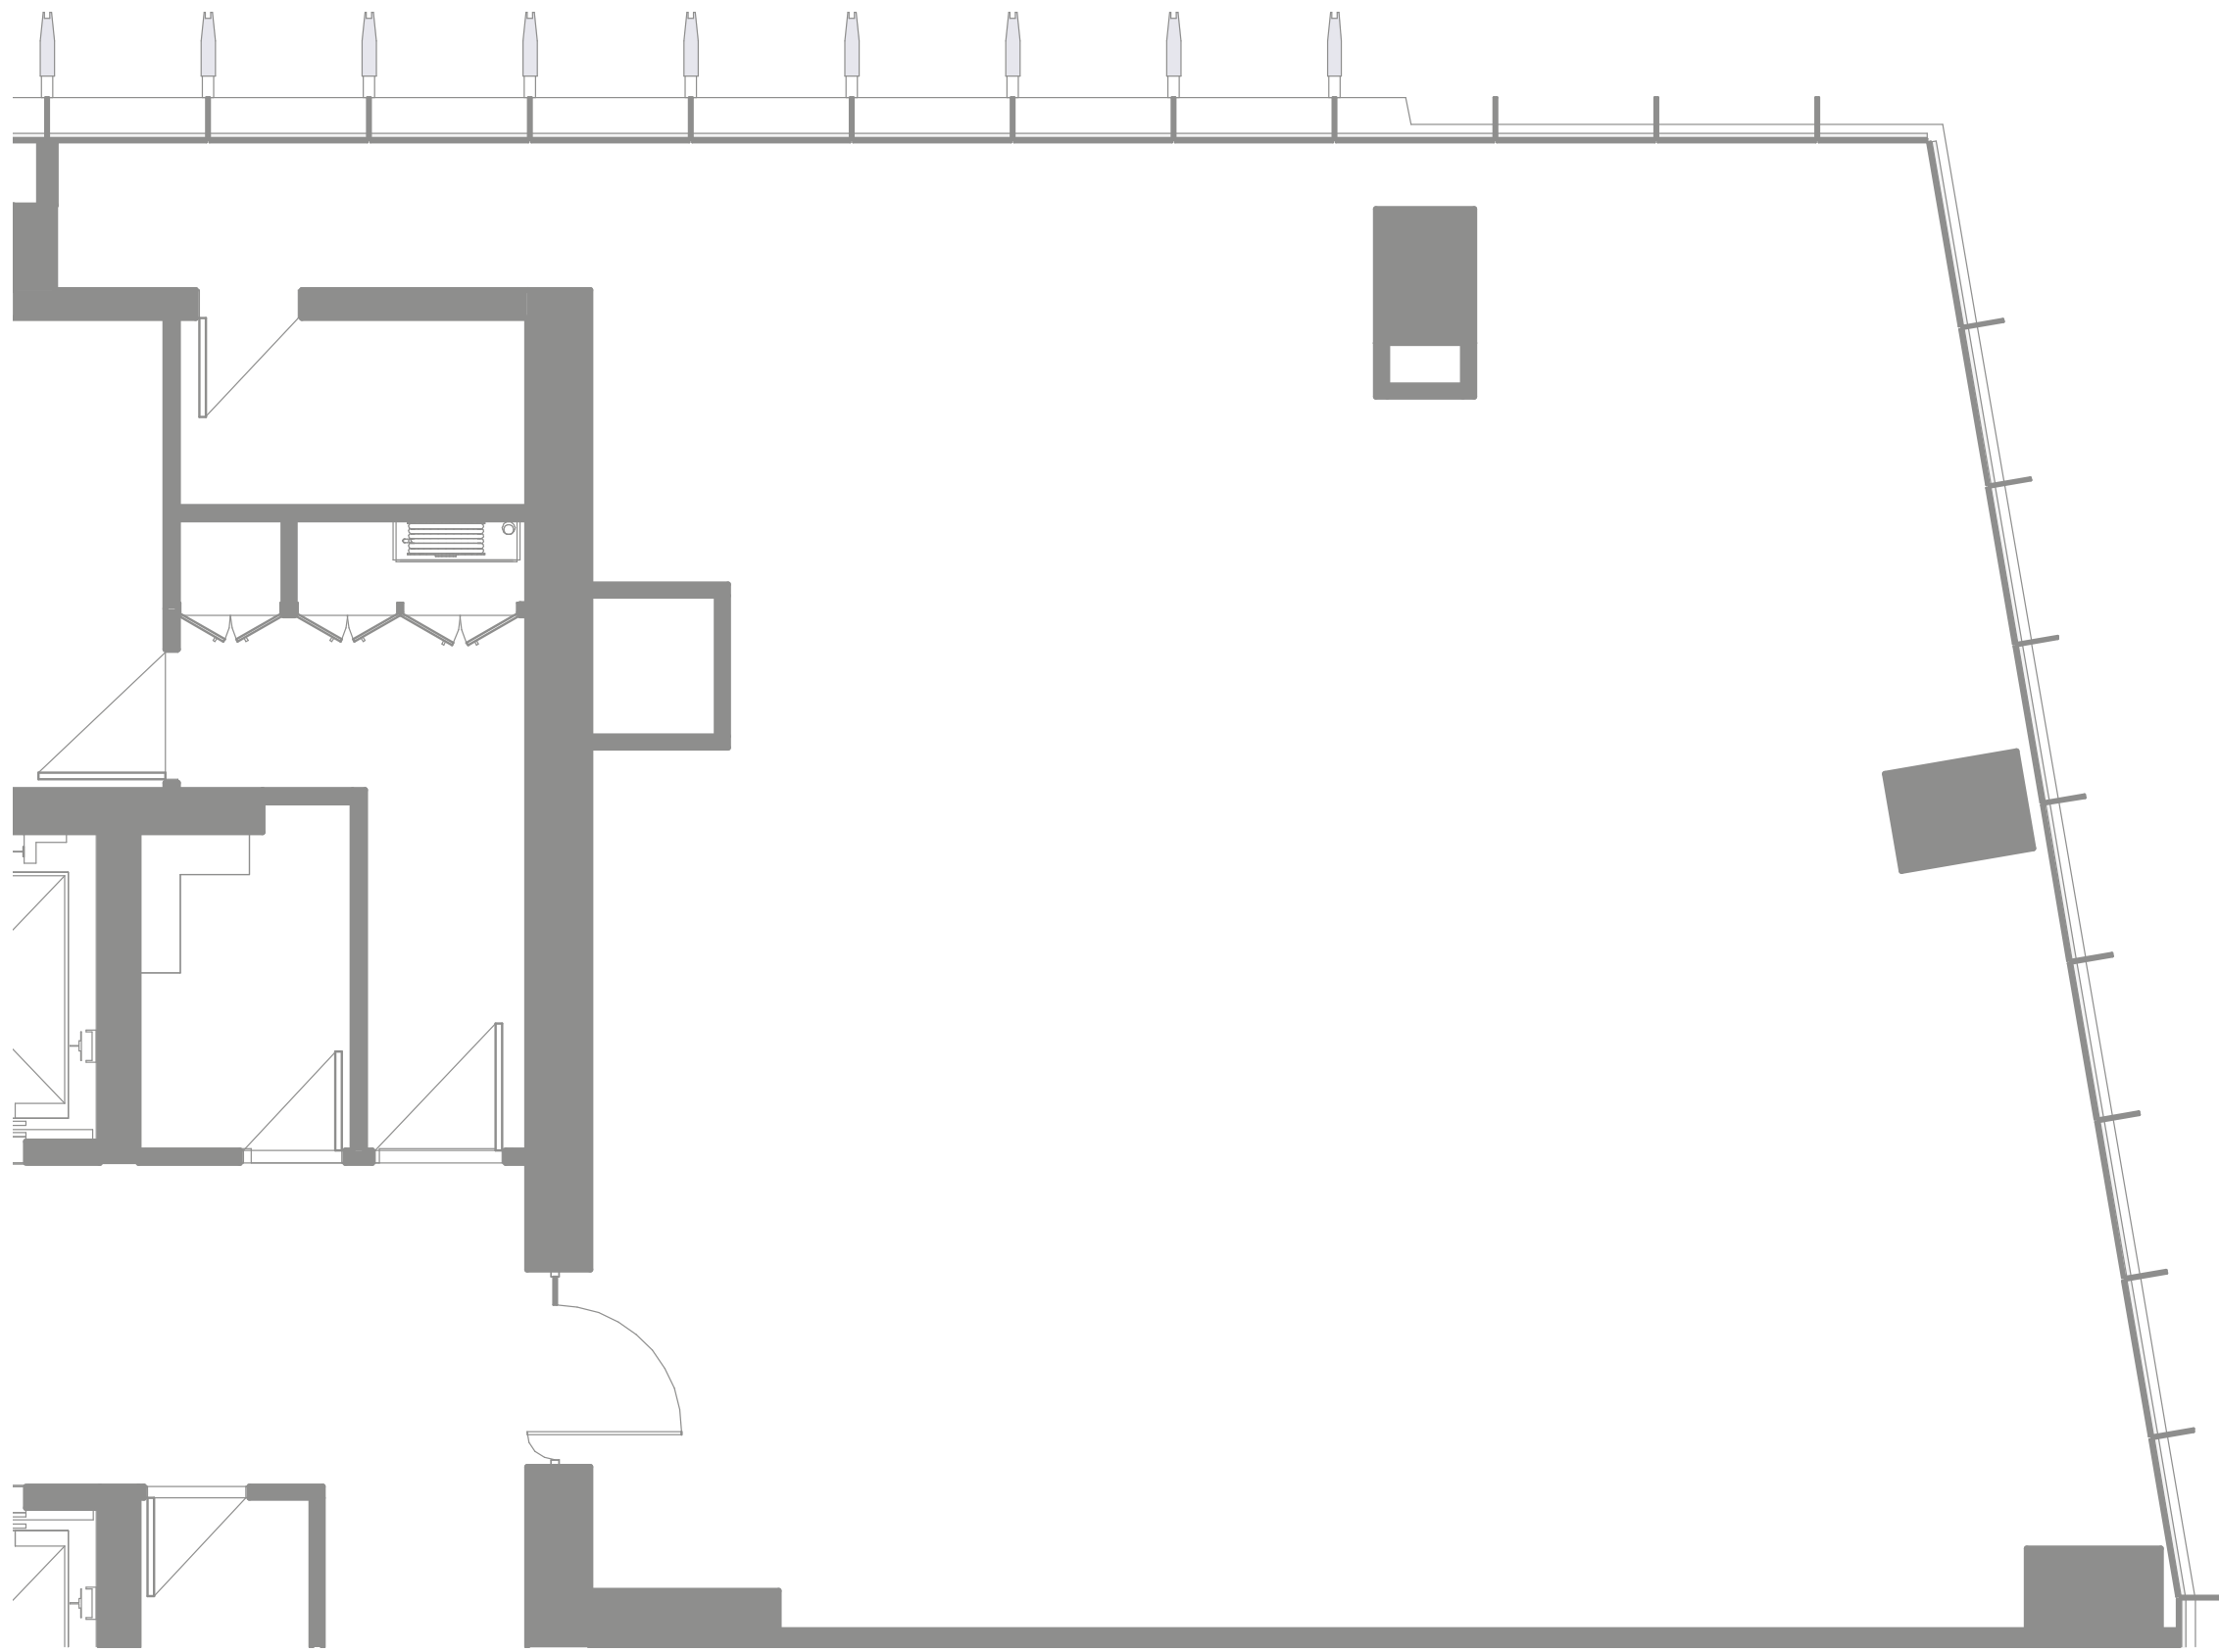



"Imágenes utilizadas en esta pieza han sido realizadas en forma digital de acuerdo a las dimensiones y estándares aproximados del proyecto, lo cual no constituye una representación exacta de la realidad".

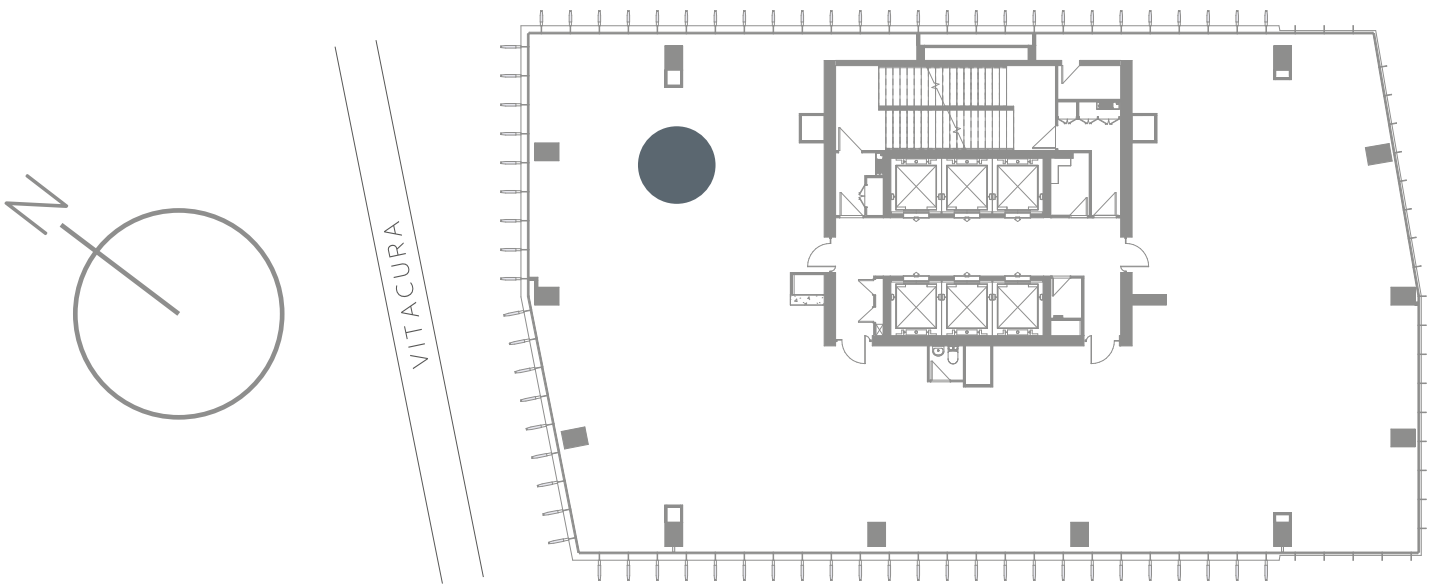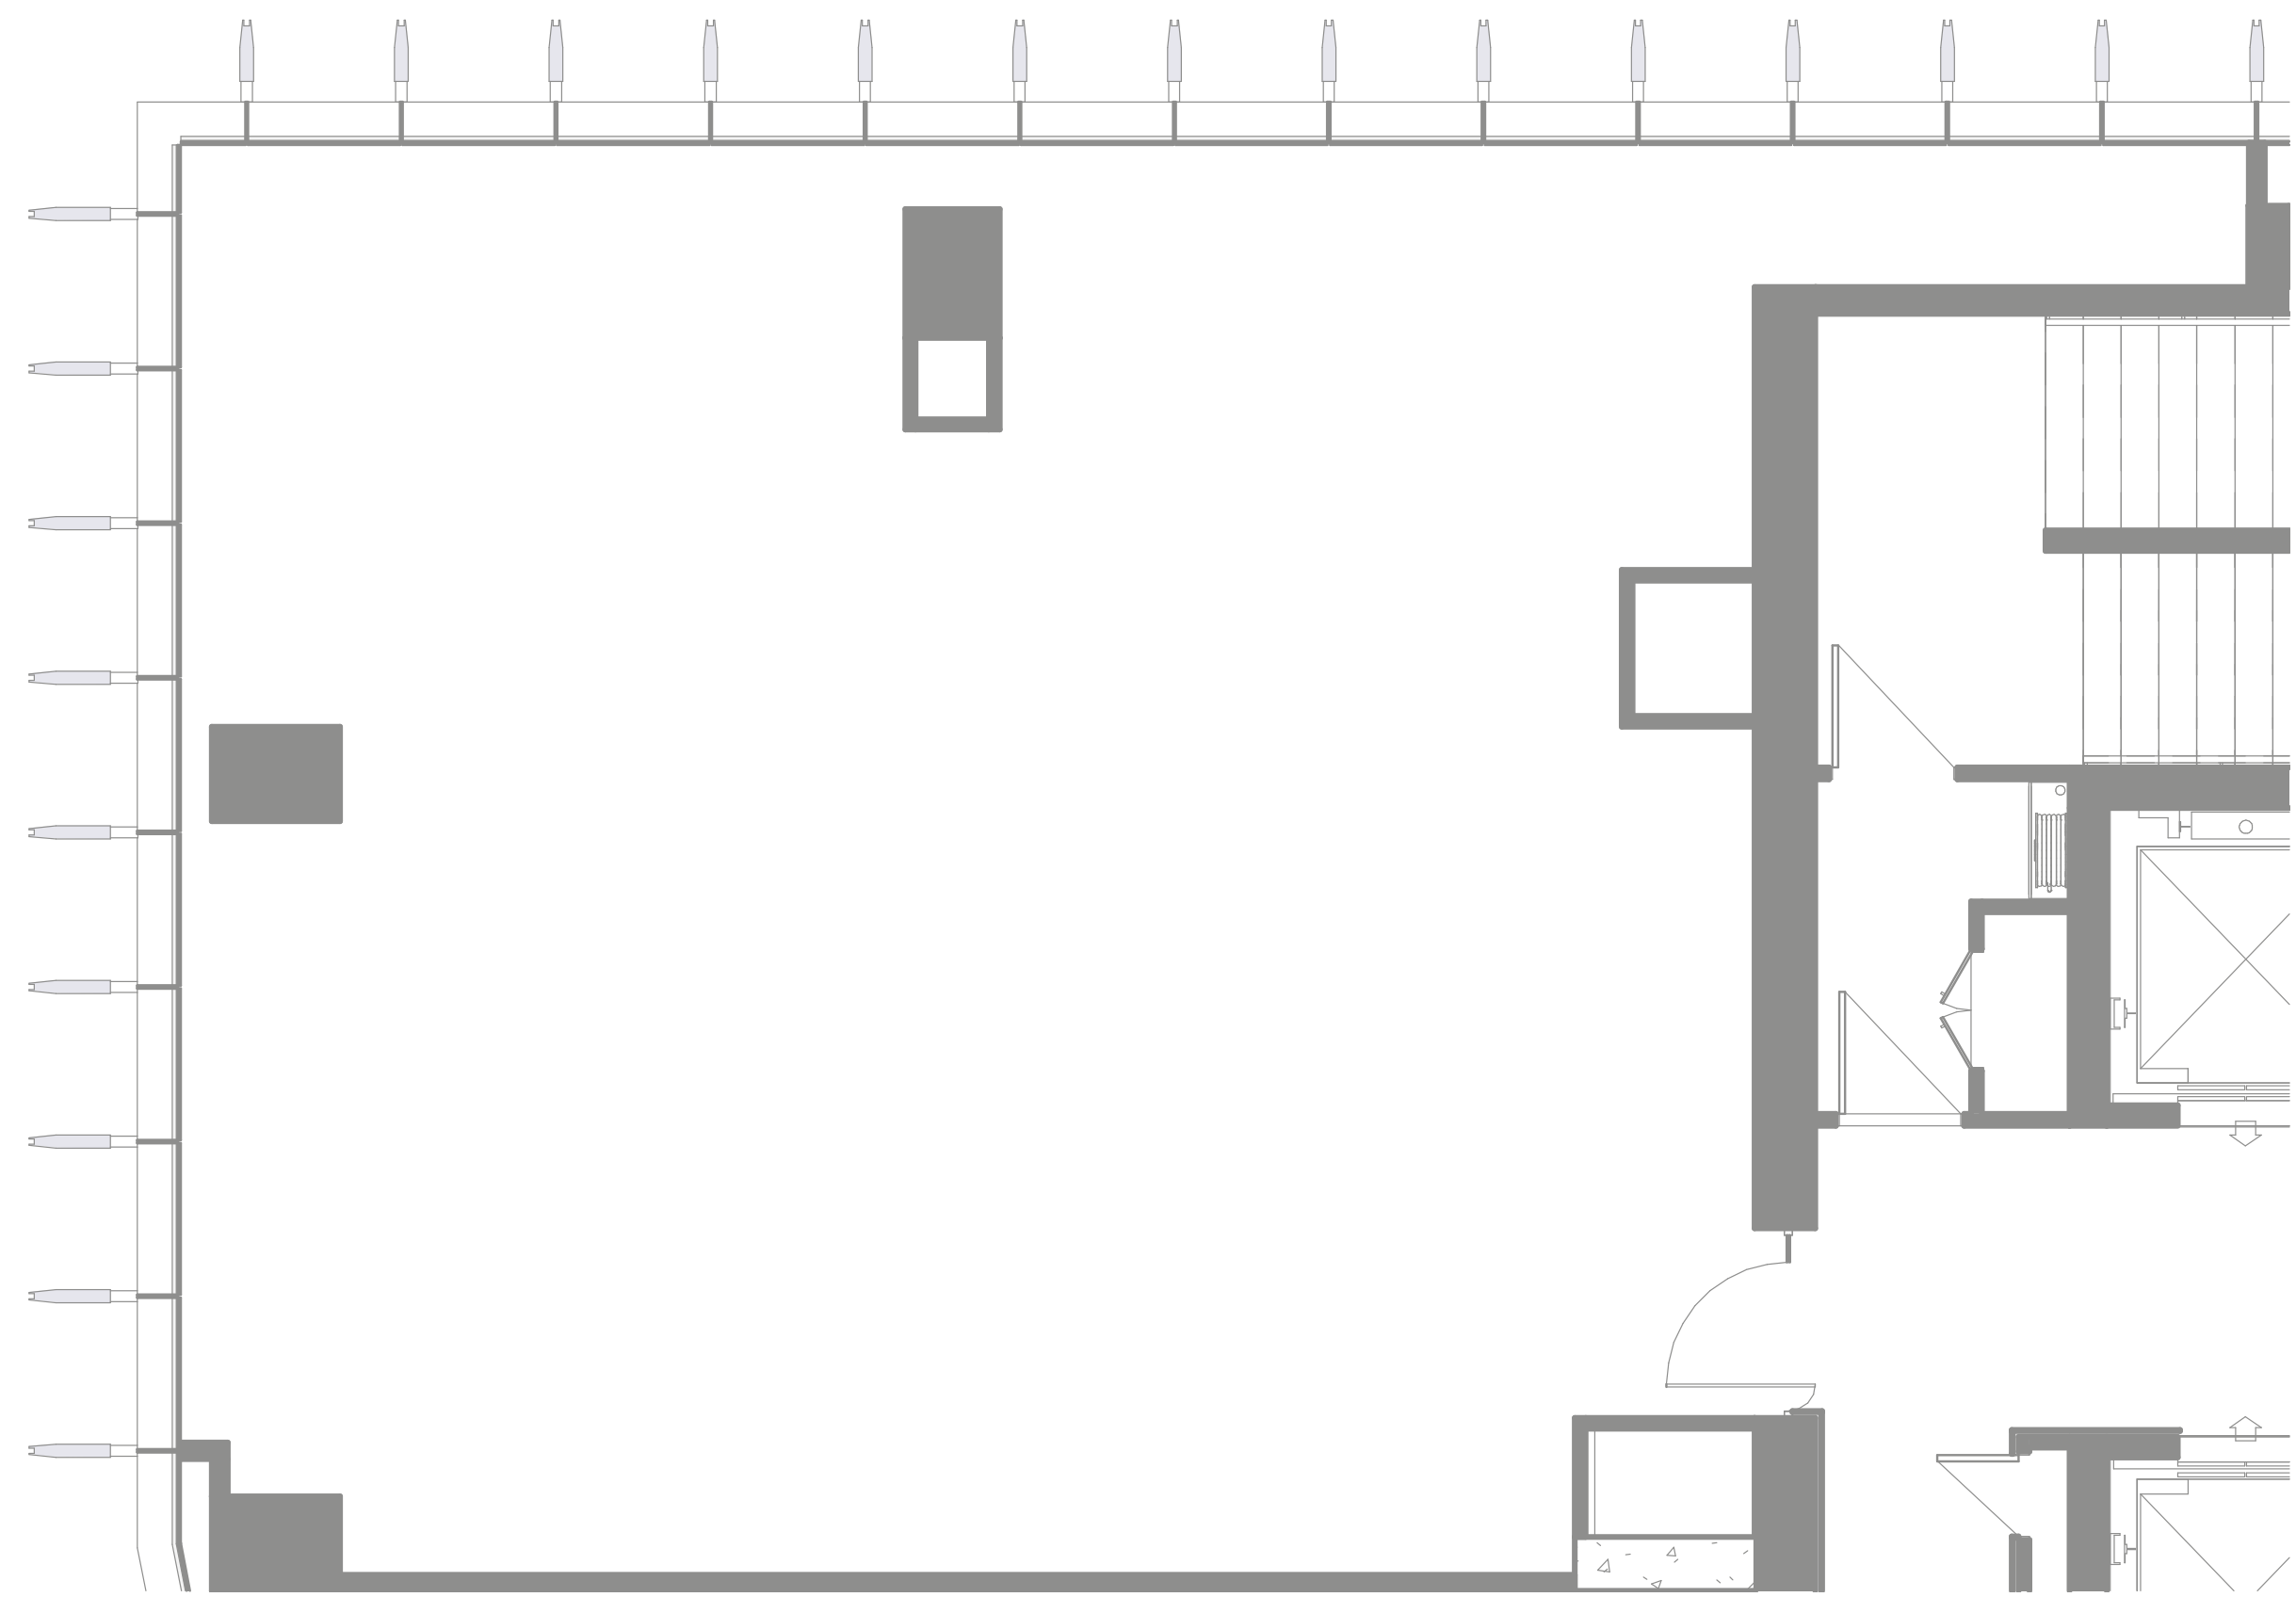

"Imágenes utilizadas en esta pieza han sido realizadas en forma digital de acuerdo a las dimensiones y estándares aproximados del proyecto, lo cual no constituye una representación exacta de la realidad".

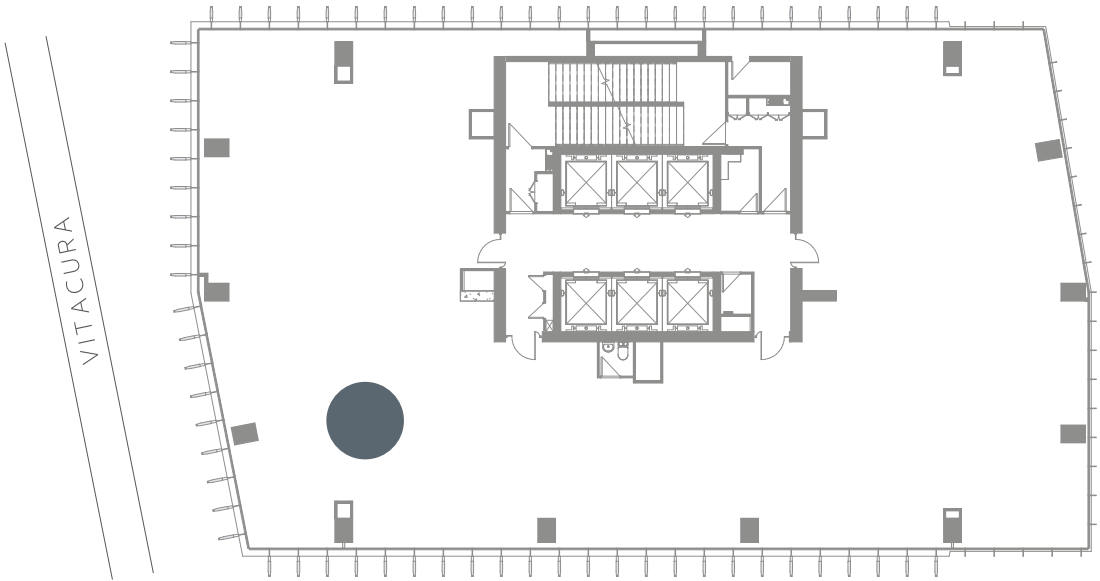
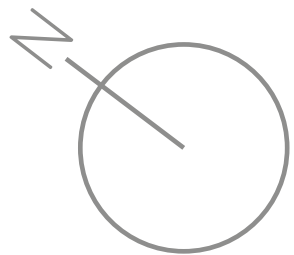


"Imágenes utilizadas en esta pieza han sido realizadas en forma digital de acuerdo a las dimensiones y estándares aproximados del proyecto, lo cual no constituye una representación exacta de la realidad".

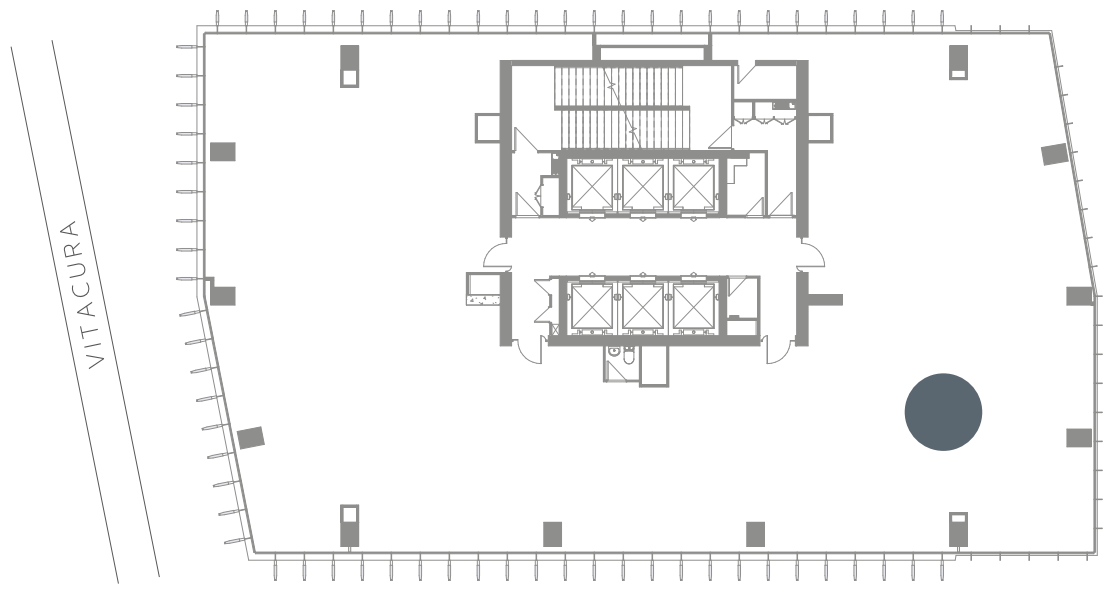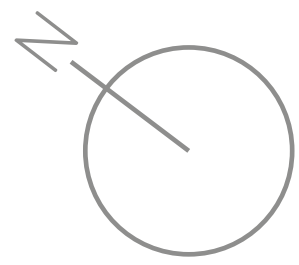



"Imágenes utilizadas en esta pieza han sido realizadas en forma digital de acuerdo a las dimensiones y estándares aproximados del proyecto, lo cual no constituye una representación exacta de la realidad".

PLANTA LIBRE 280 M² APROX
COMBINACIÓN UNIDADES 1+2
(DEL PISO 3 AL 17)

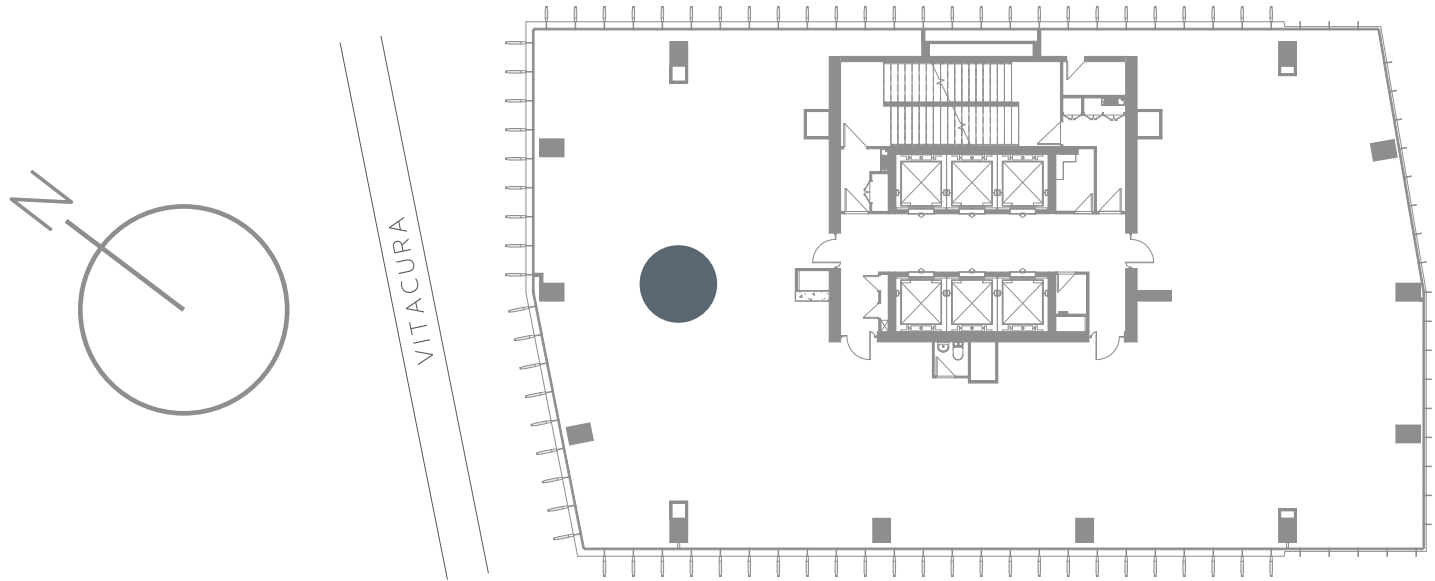
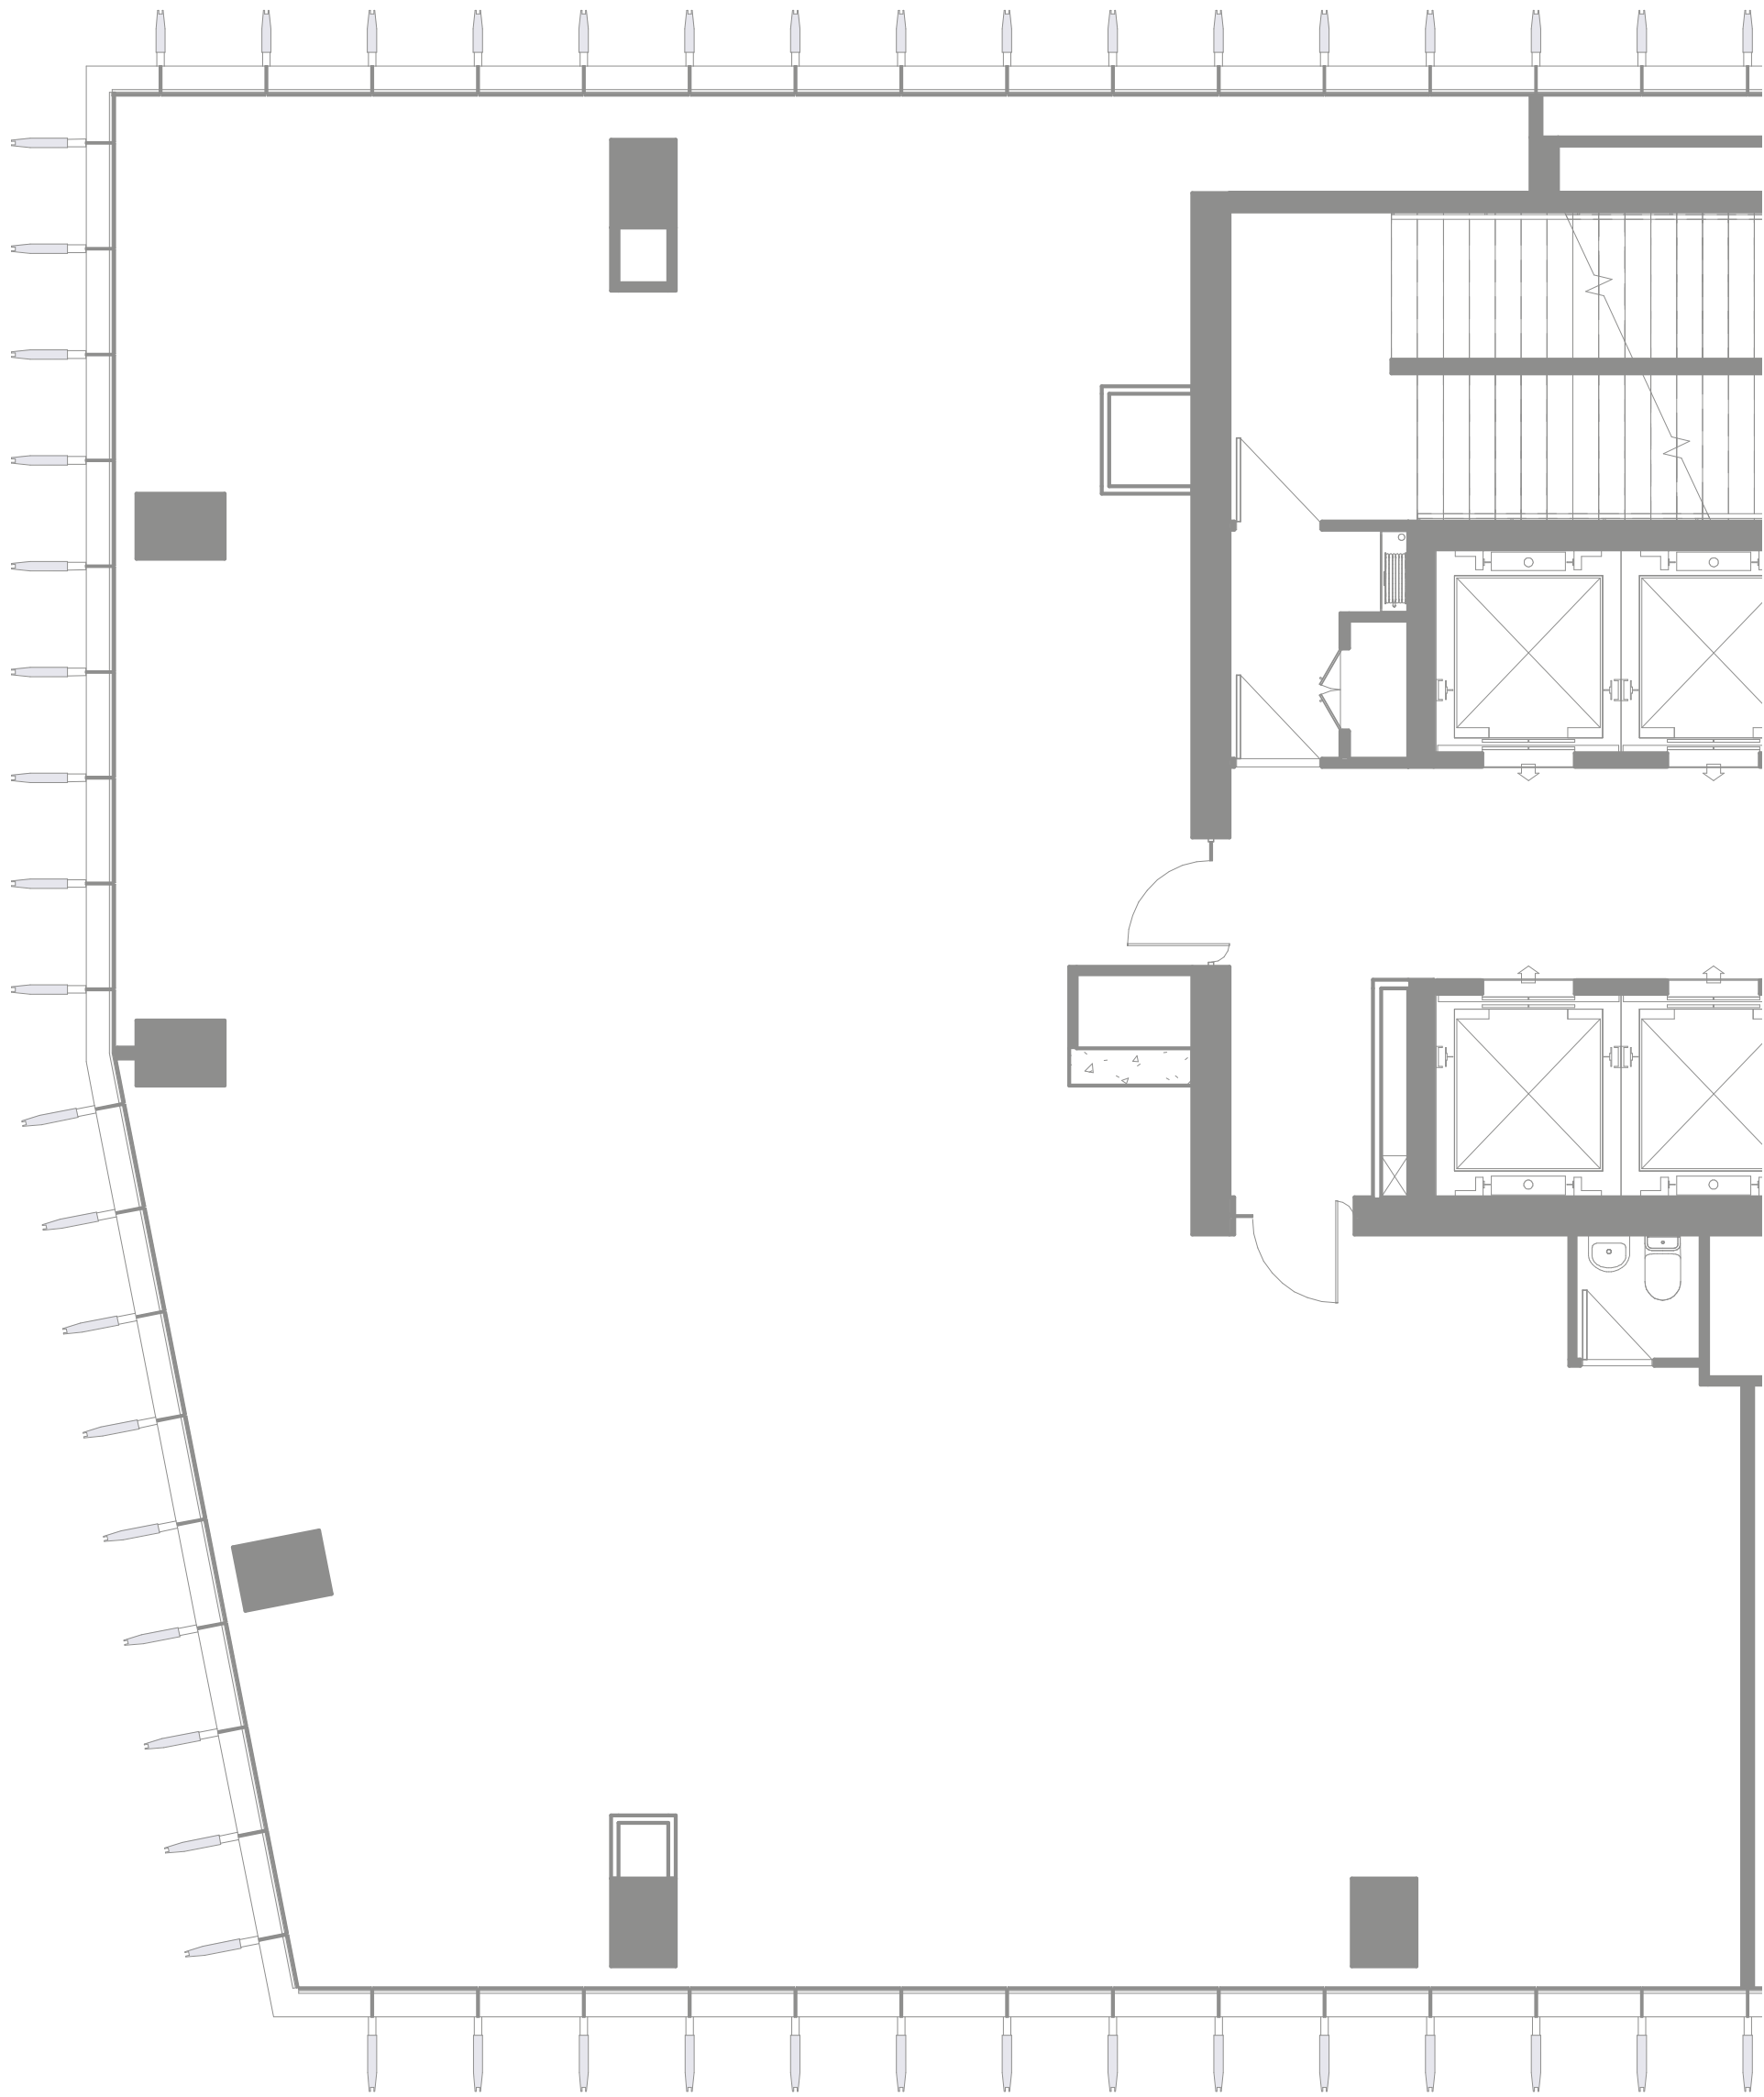


"Imágenes utilizadas en esta pieza han sido realizadas en forma digital de acuerdo a las dimensiones y estándares aproximados del proyecto, lo cual no constituye una representación exacta de la realidad".


PLANTA LIBRE 280 M² APROX
COMBINACIÓN UNIDADES 3+4
(DEL PISO 3 AL 12)

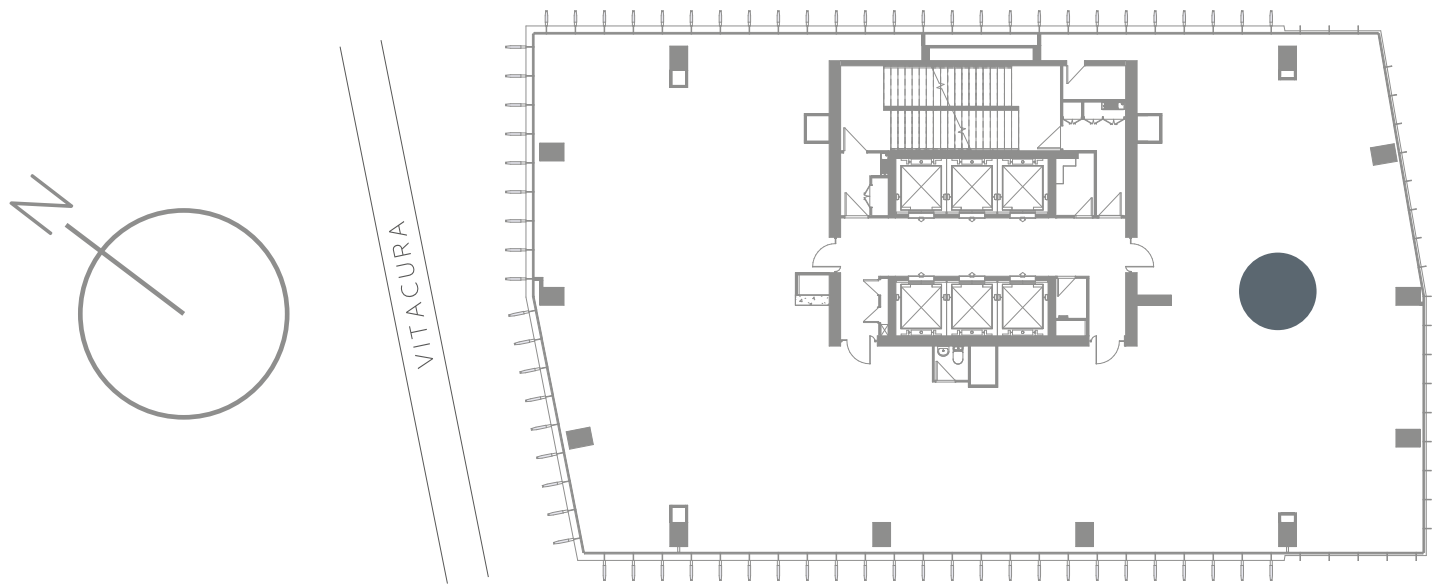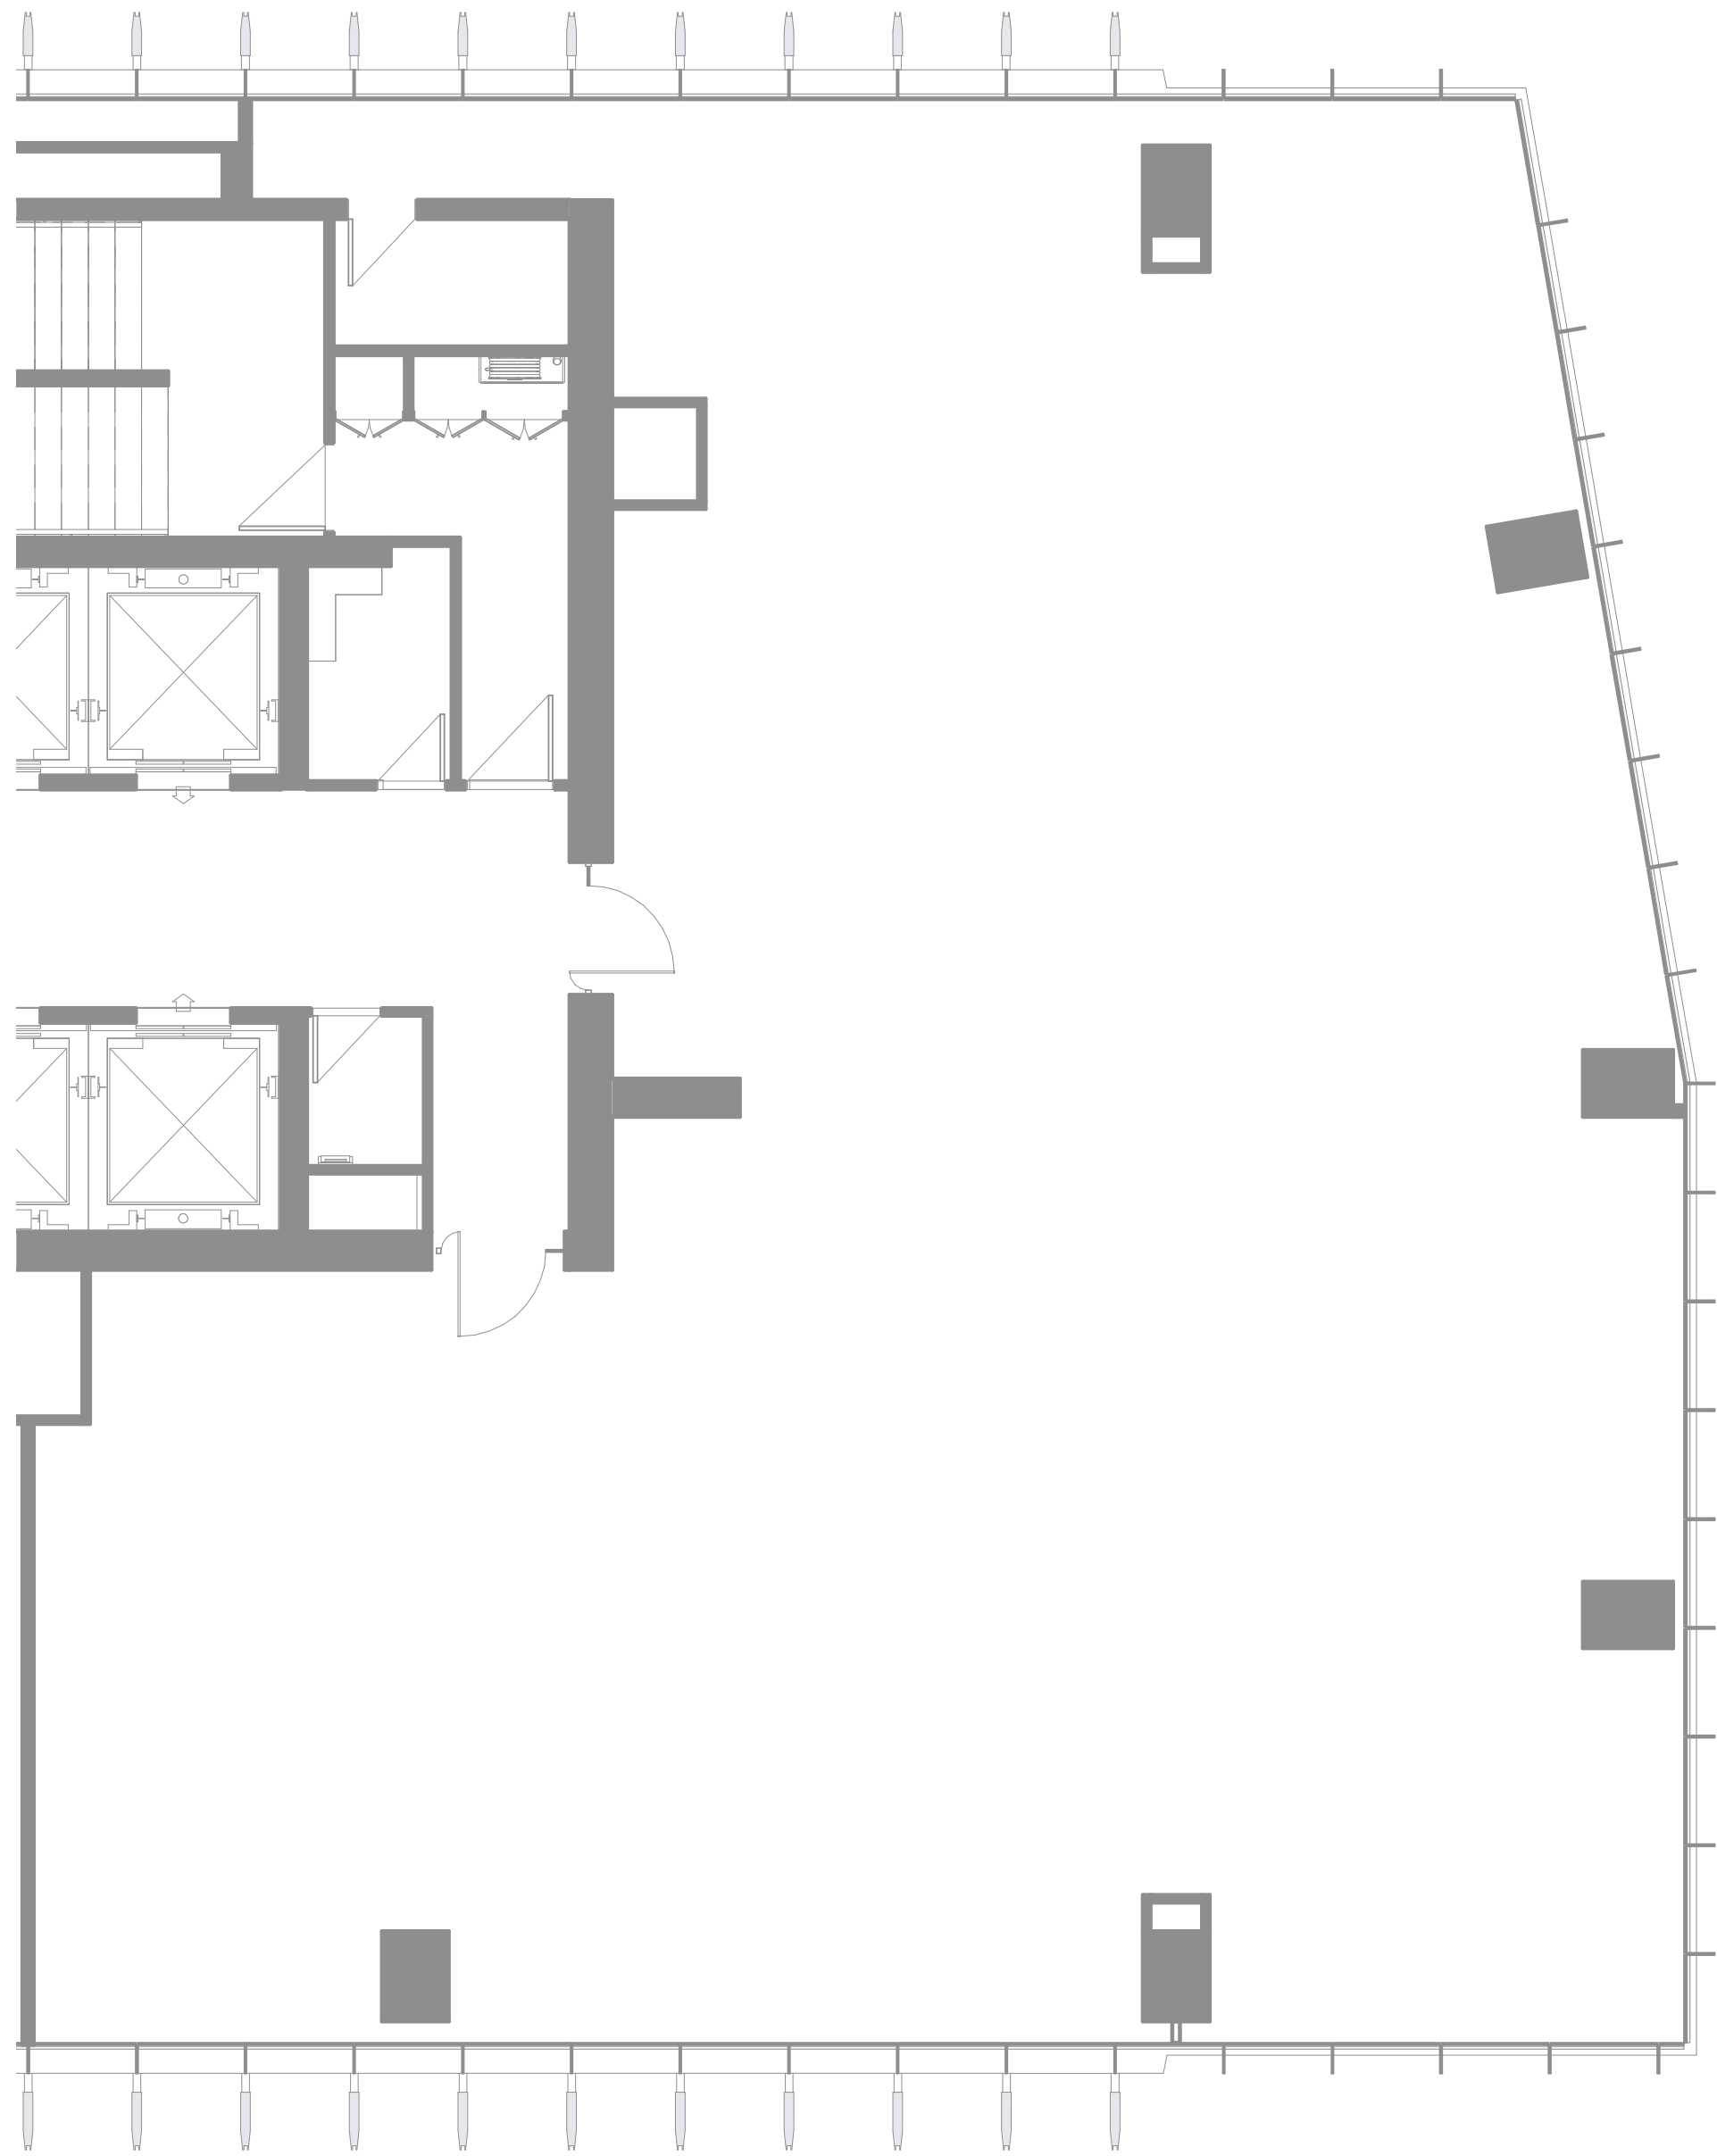


"Imágenes utilizadas en esta pieza han sido realizadas en forma digital de acuerdo a las dimensiones y estándares aproximados del proyecto, lo cual no constituye una representación exacta de la realidad".

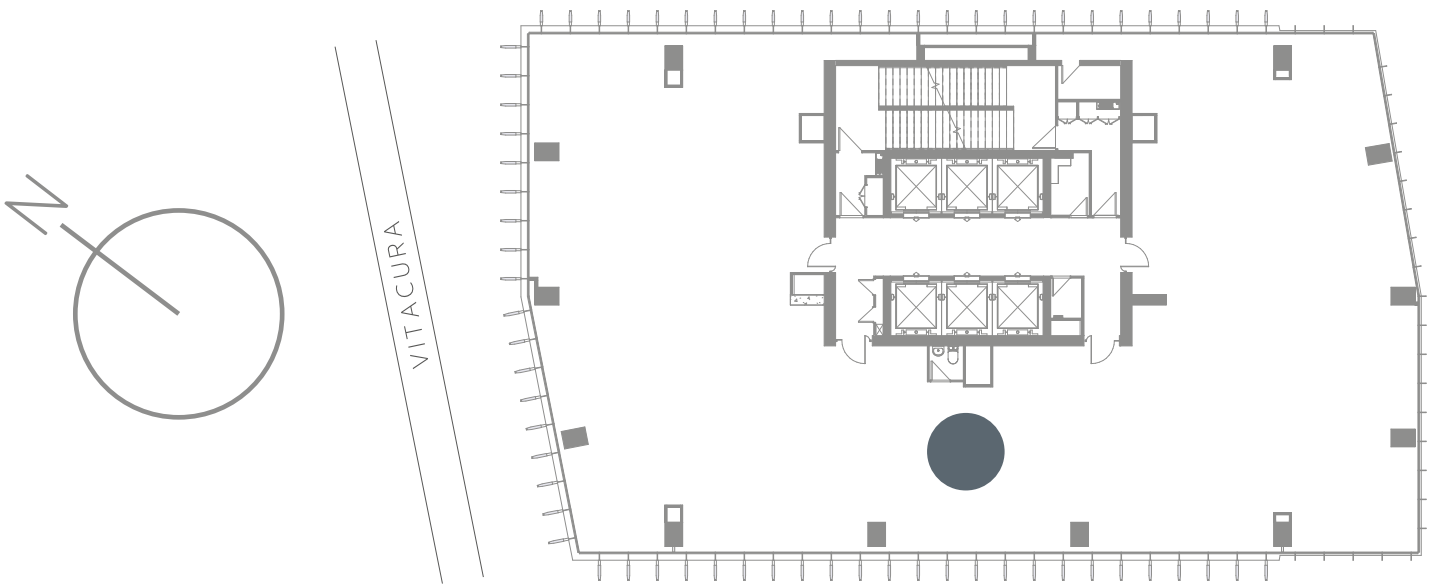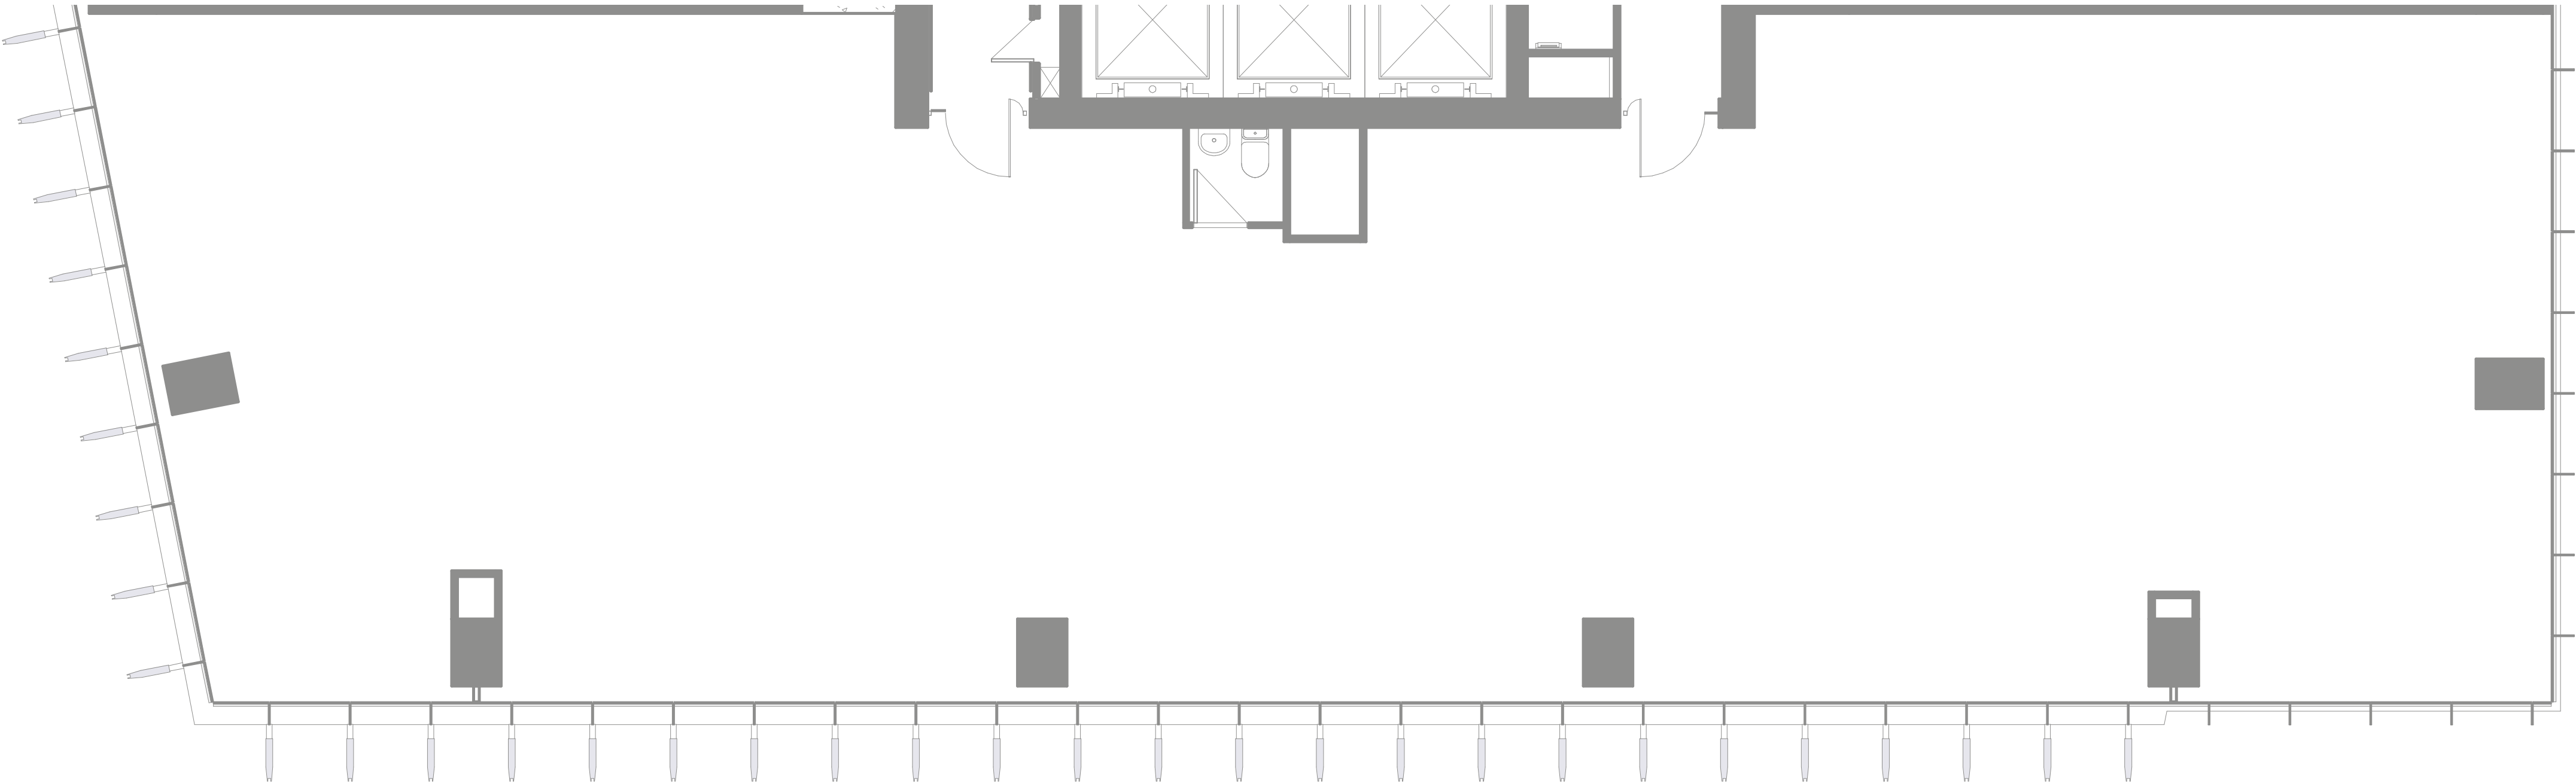




"Imágenes utilizadas en esta pieza han sido realizadas en forma digital de acuerdo a las dimensiones y estándares aproximados del proyecto, lo cual no constituye una representación exacta de la realidad".

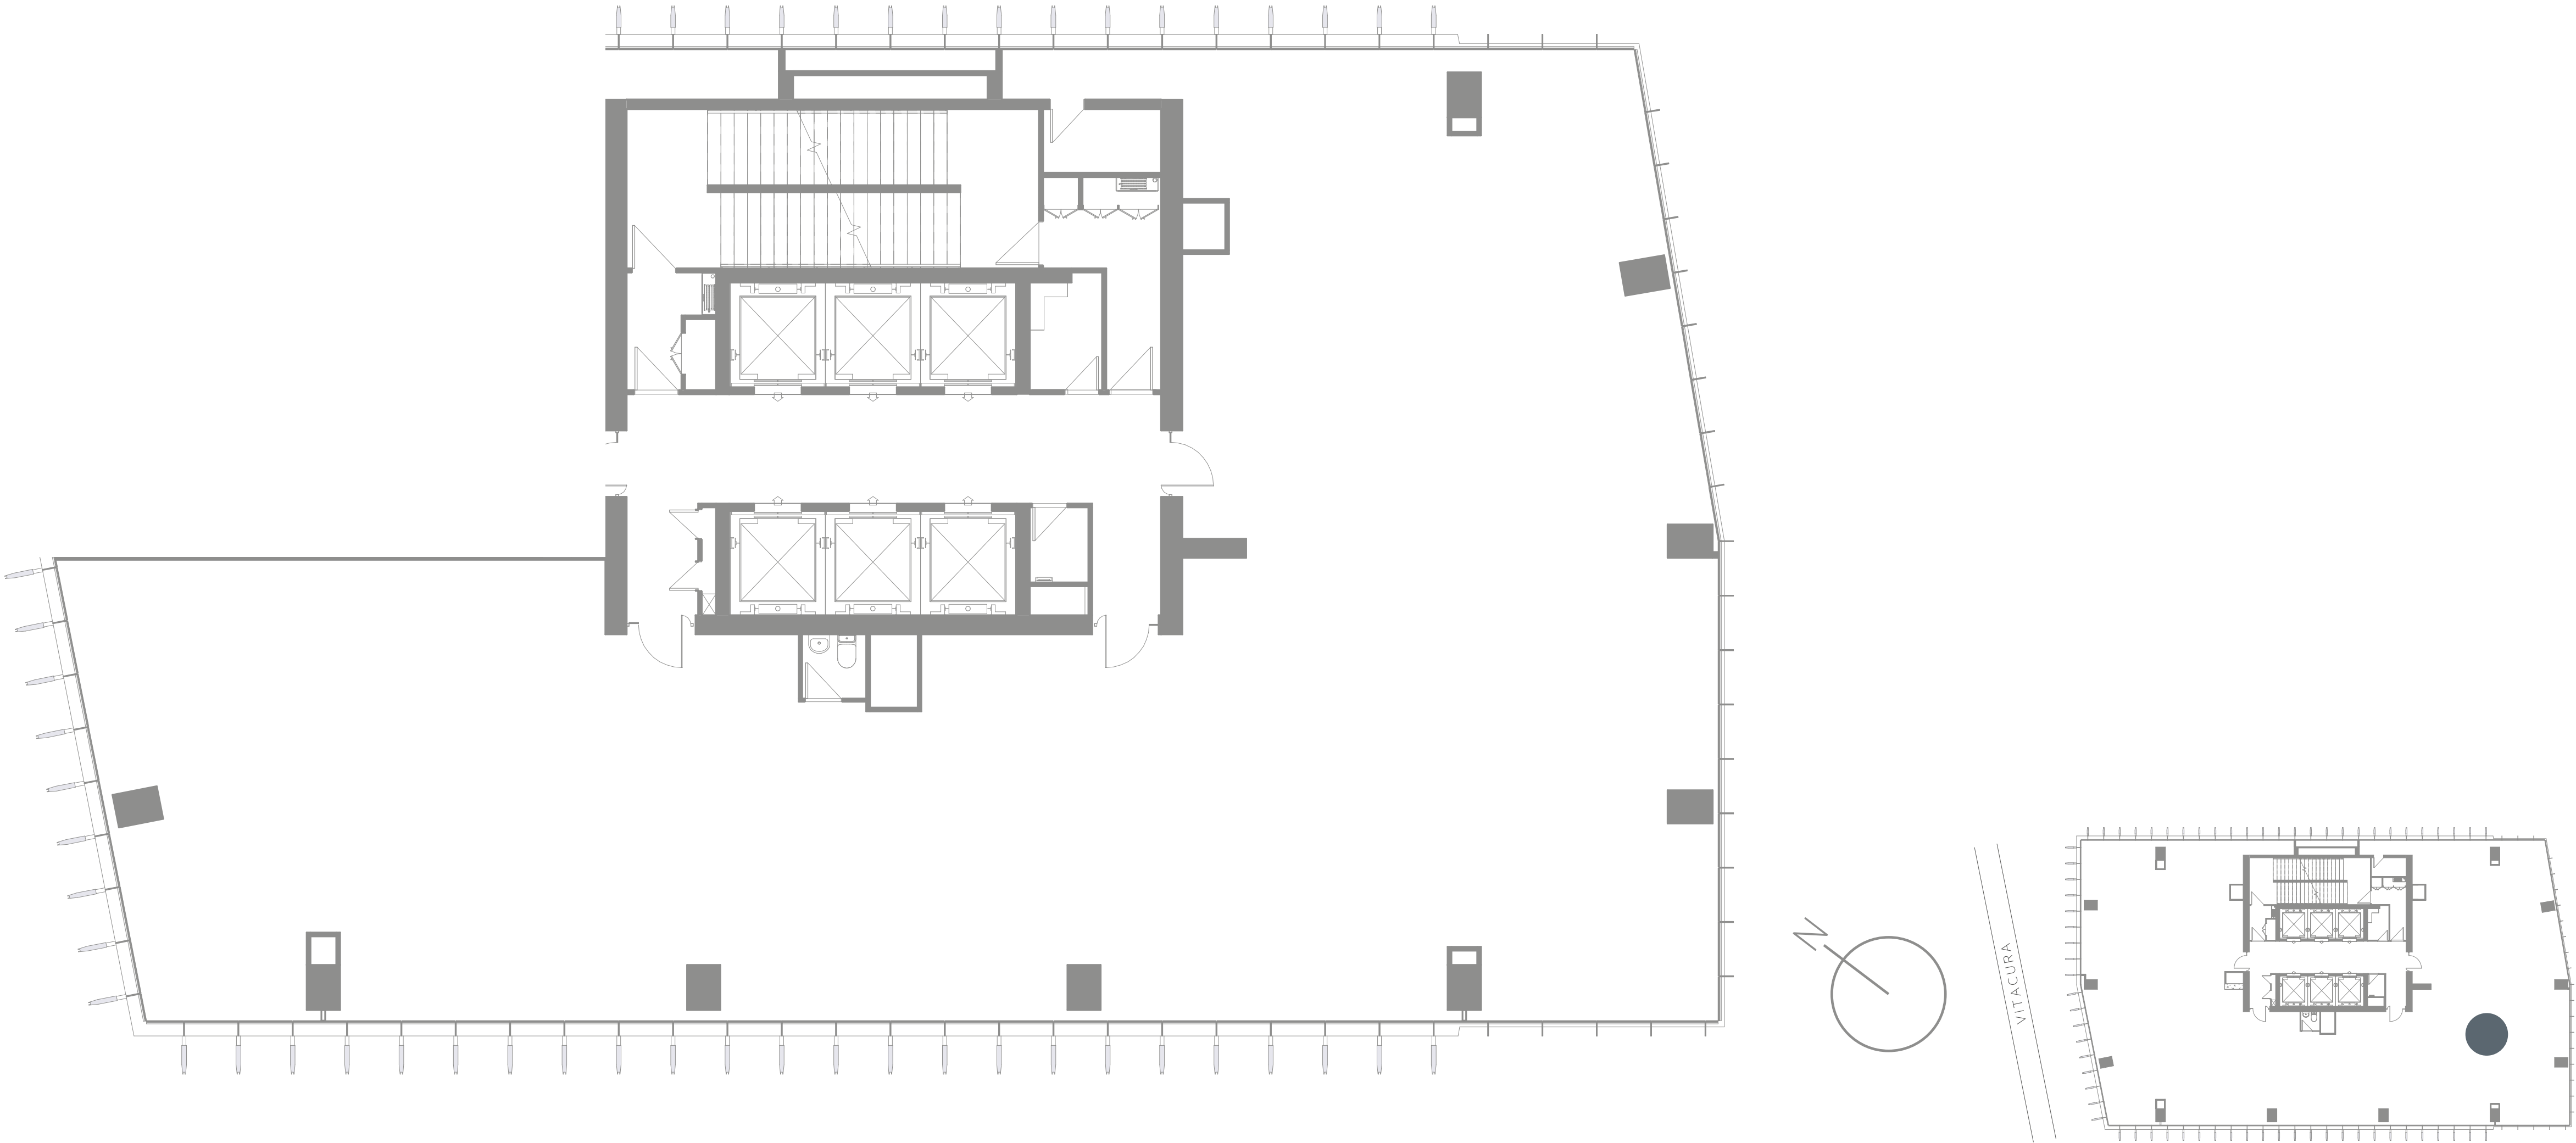


"Imágenes utilizadas en esta pieza han sido realizadas en forma digital de acuerdo a las dimensiones y estándares aproximados del proyecto, lo cual no constituye una representación exacta de la realidad".

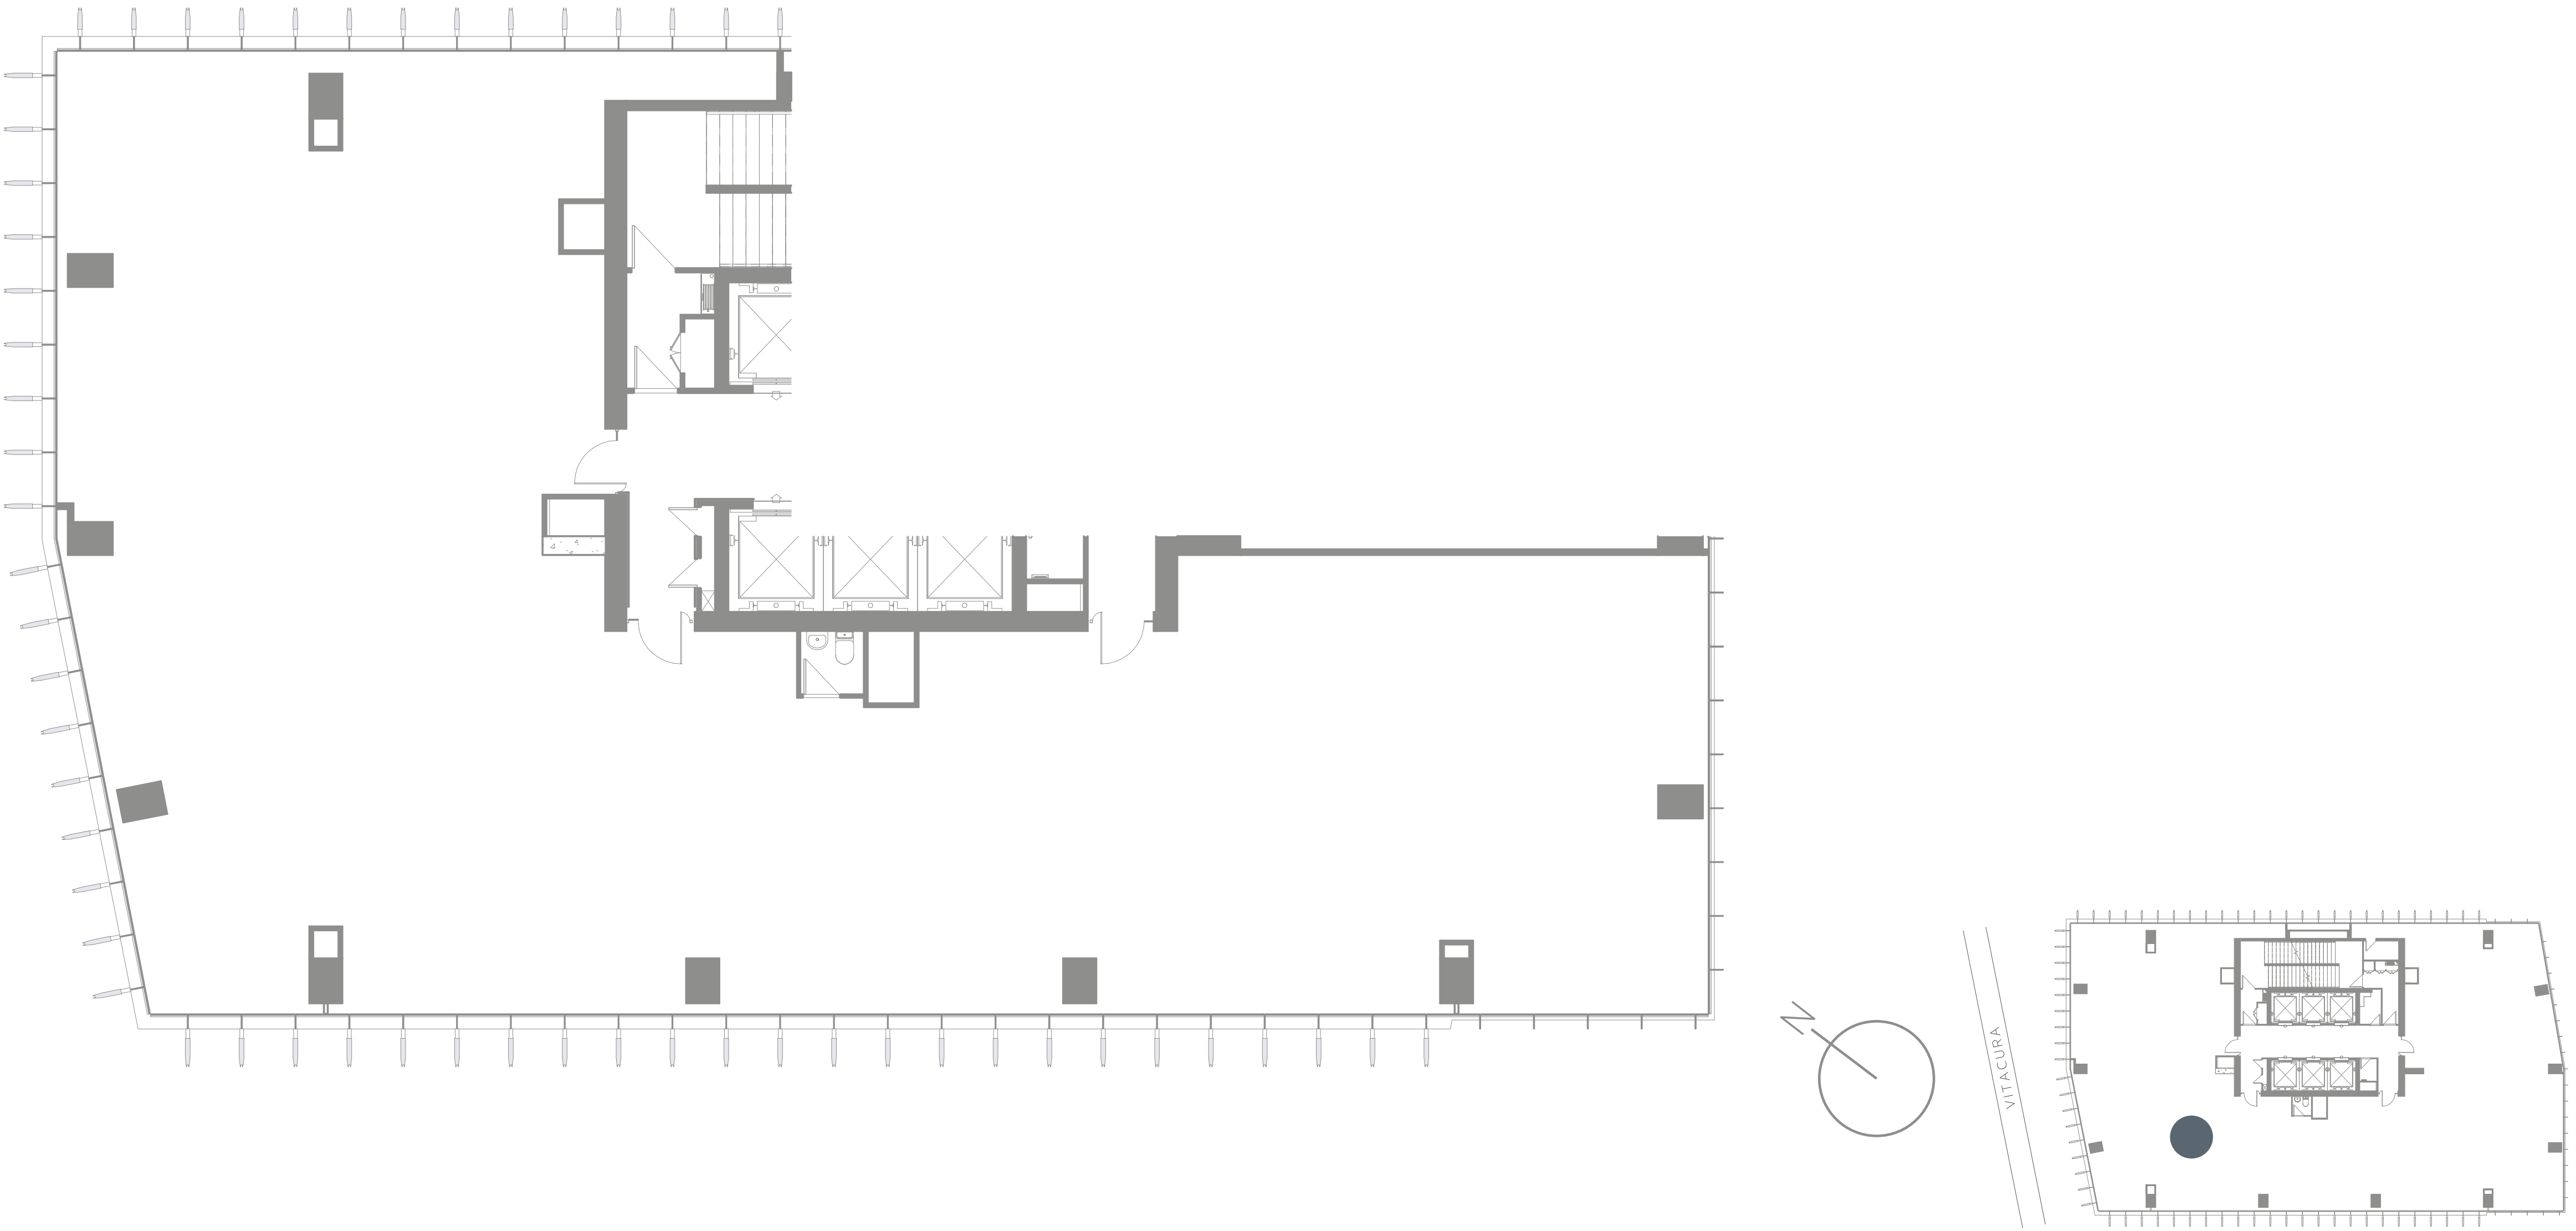

"Imágenes utilizadas en esta pieza han sido realizadas en forma digital de acuerdo a las dimensiones y estándares aproximados del proyecto, lo cual no constituye una representación exacta de la realidad".

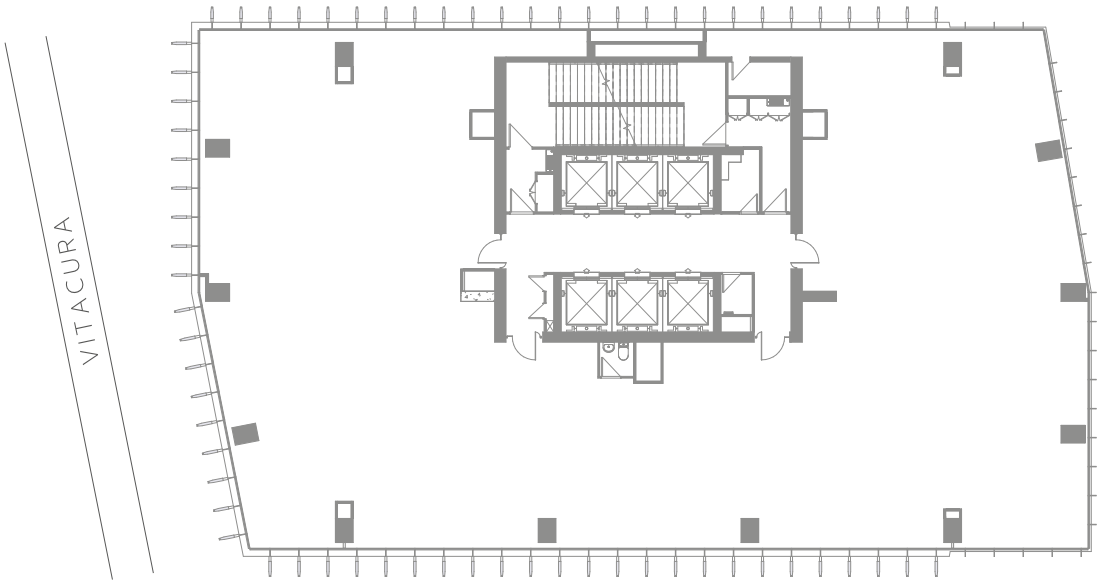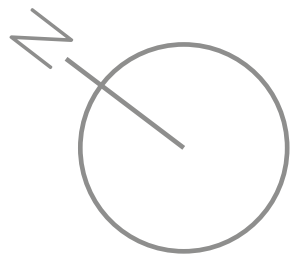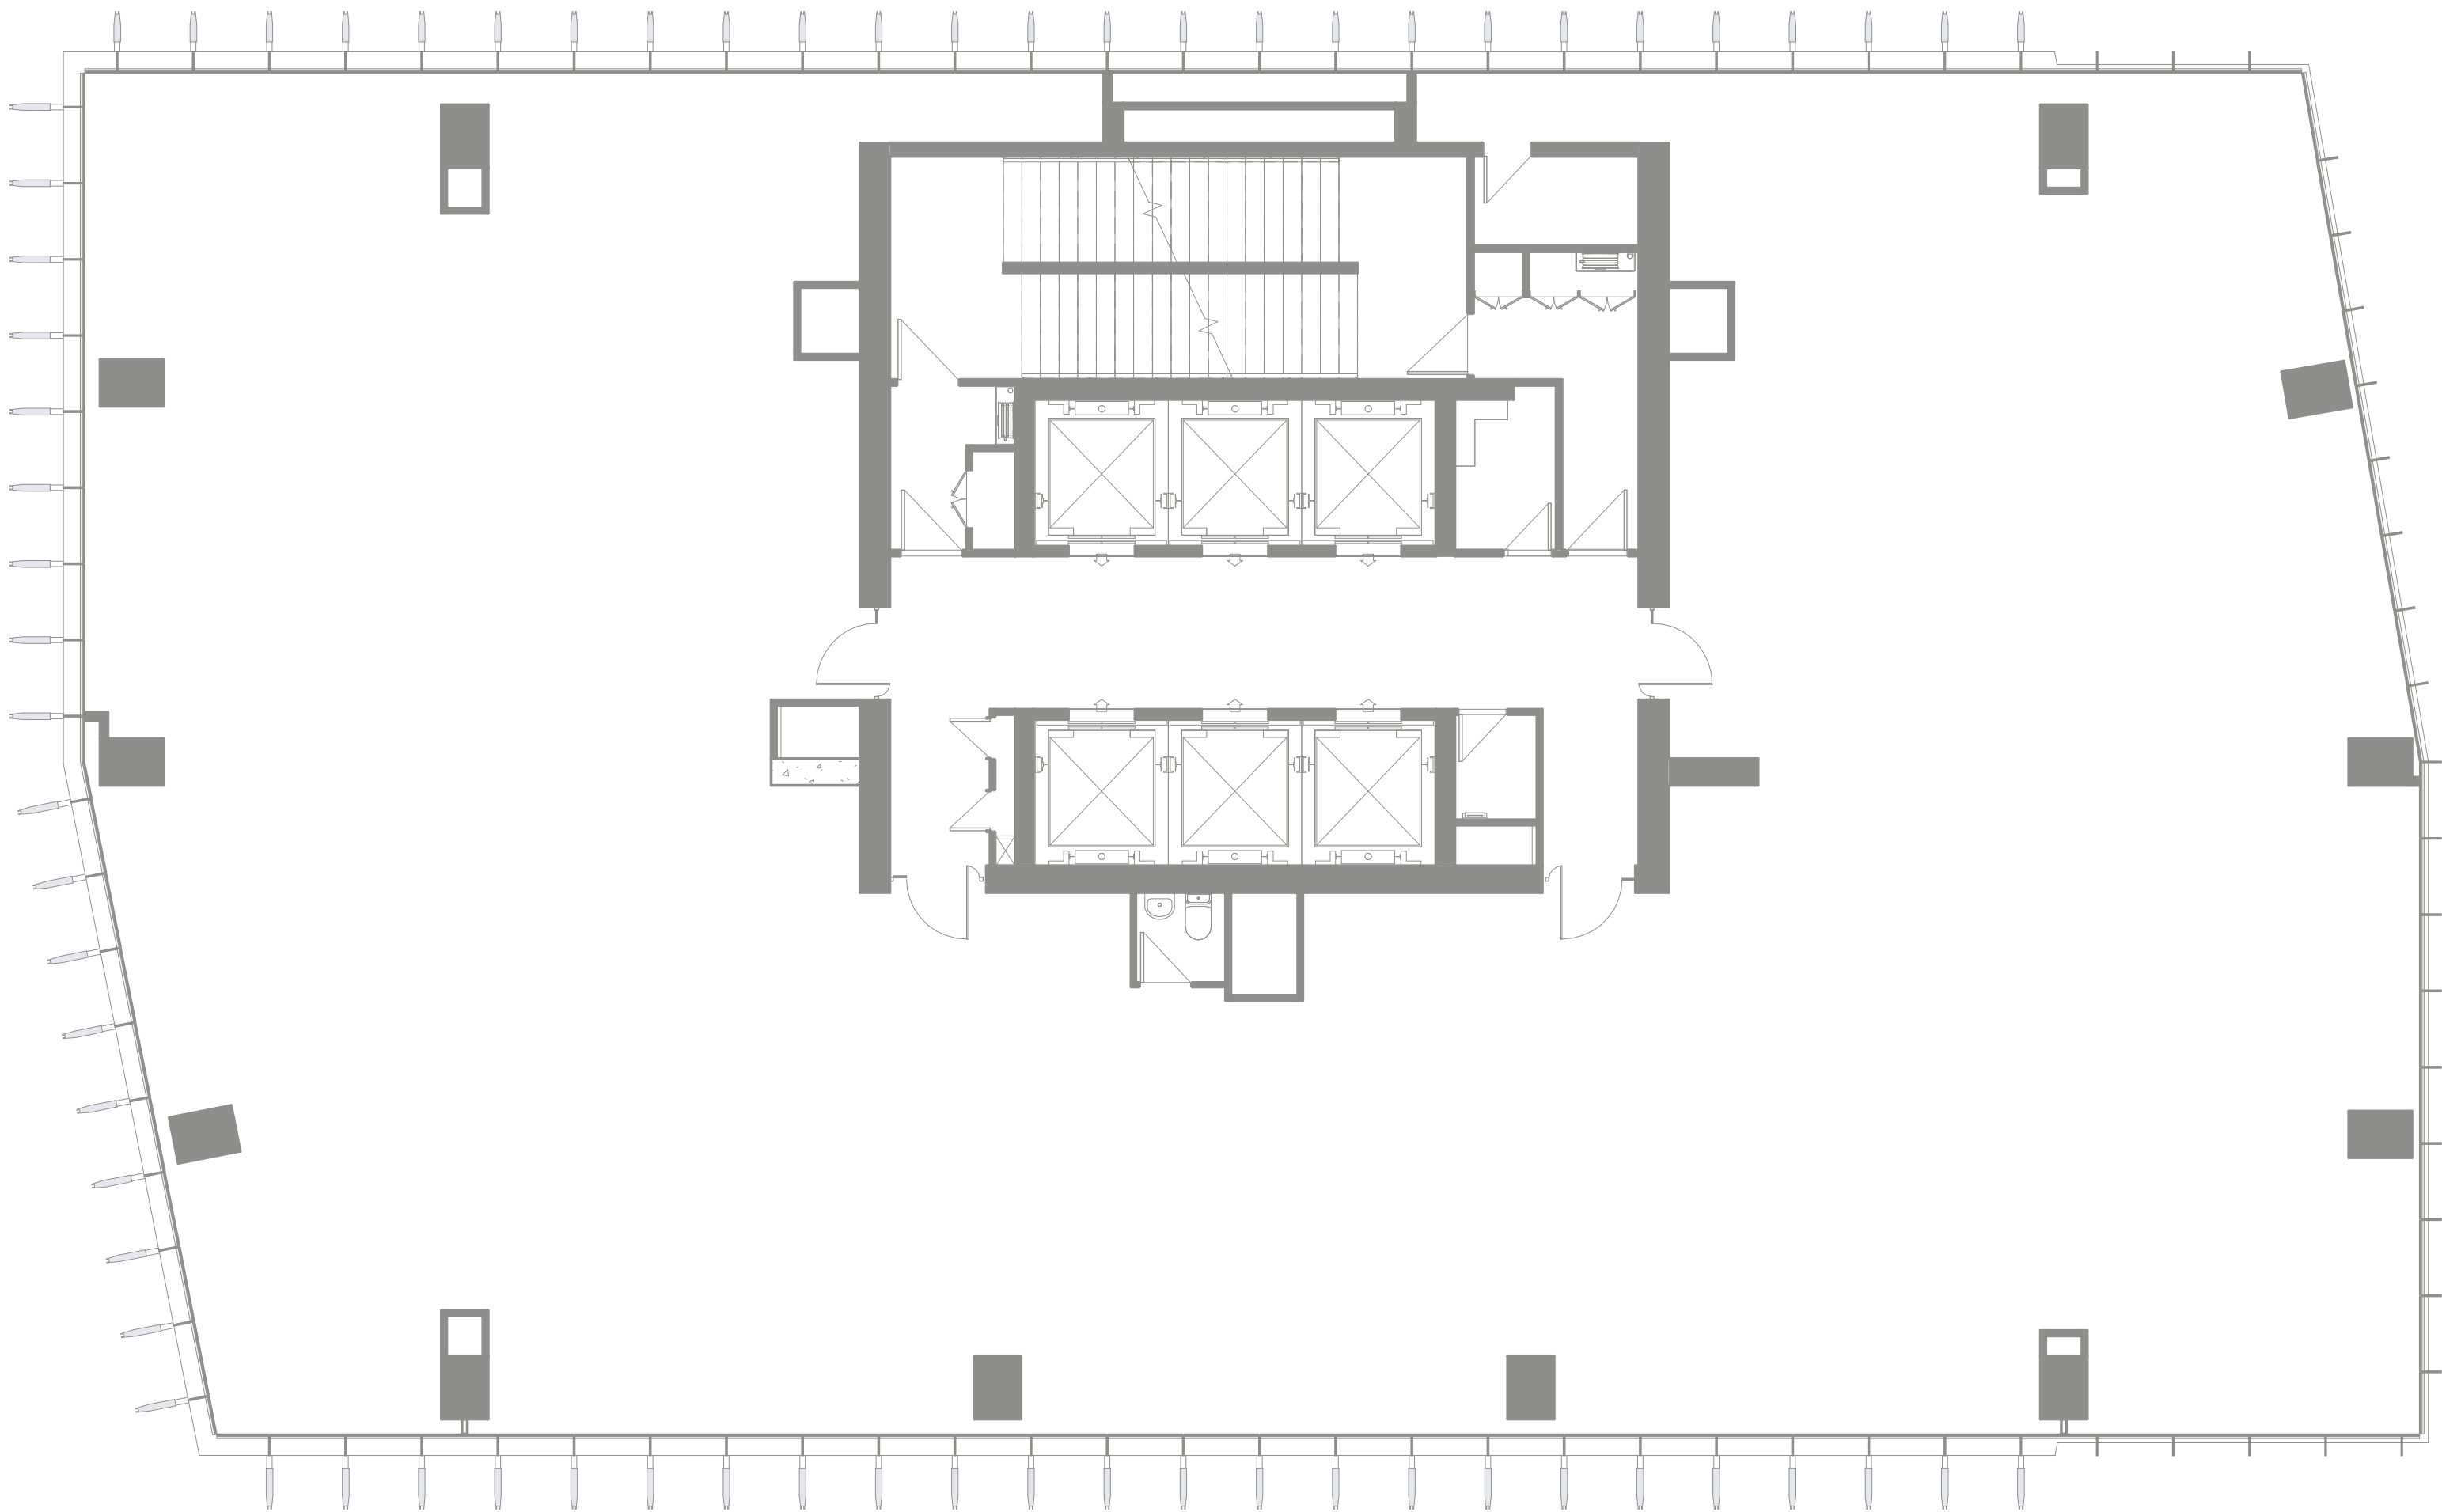


"Imágenes utilizadas en esta pieza han sido realizadas en forma digital de acuerdo a las dimensiones y estándares aproximados del proyecto, lo cual no constituye una representación exacta de la realidad".

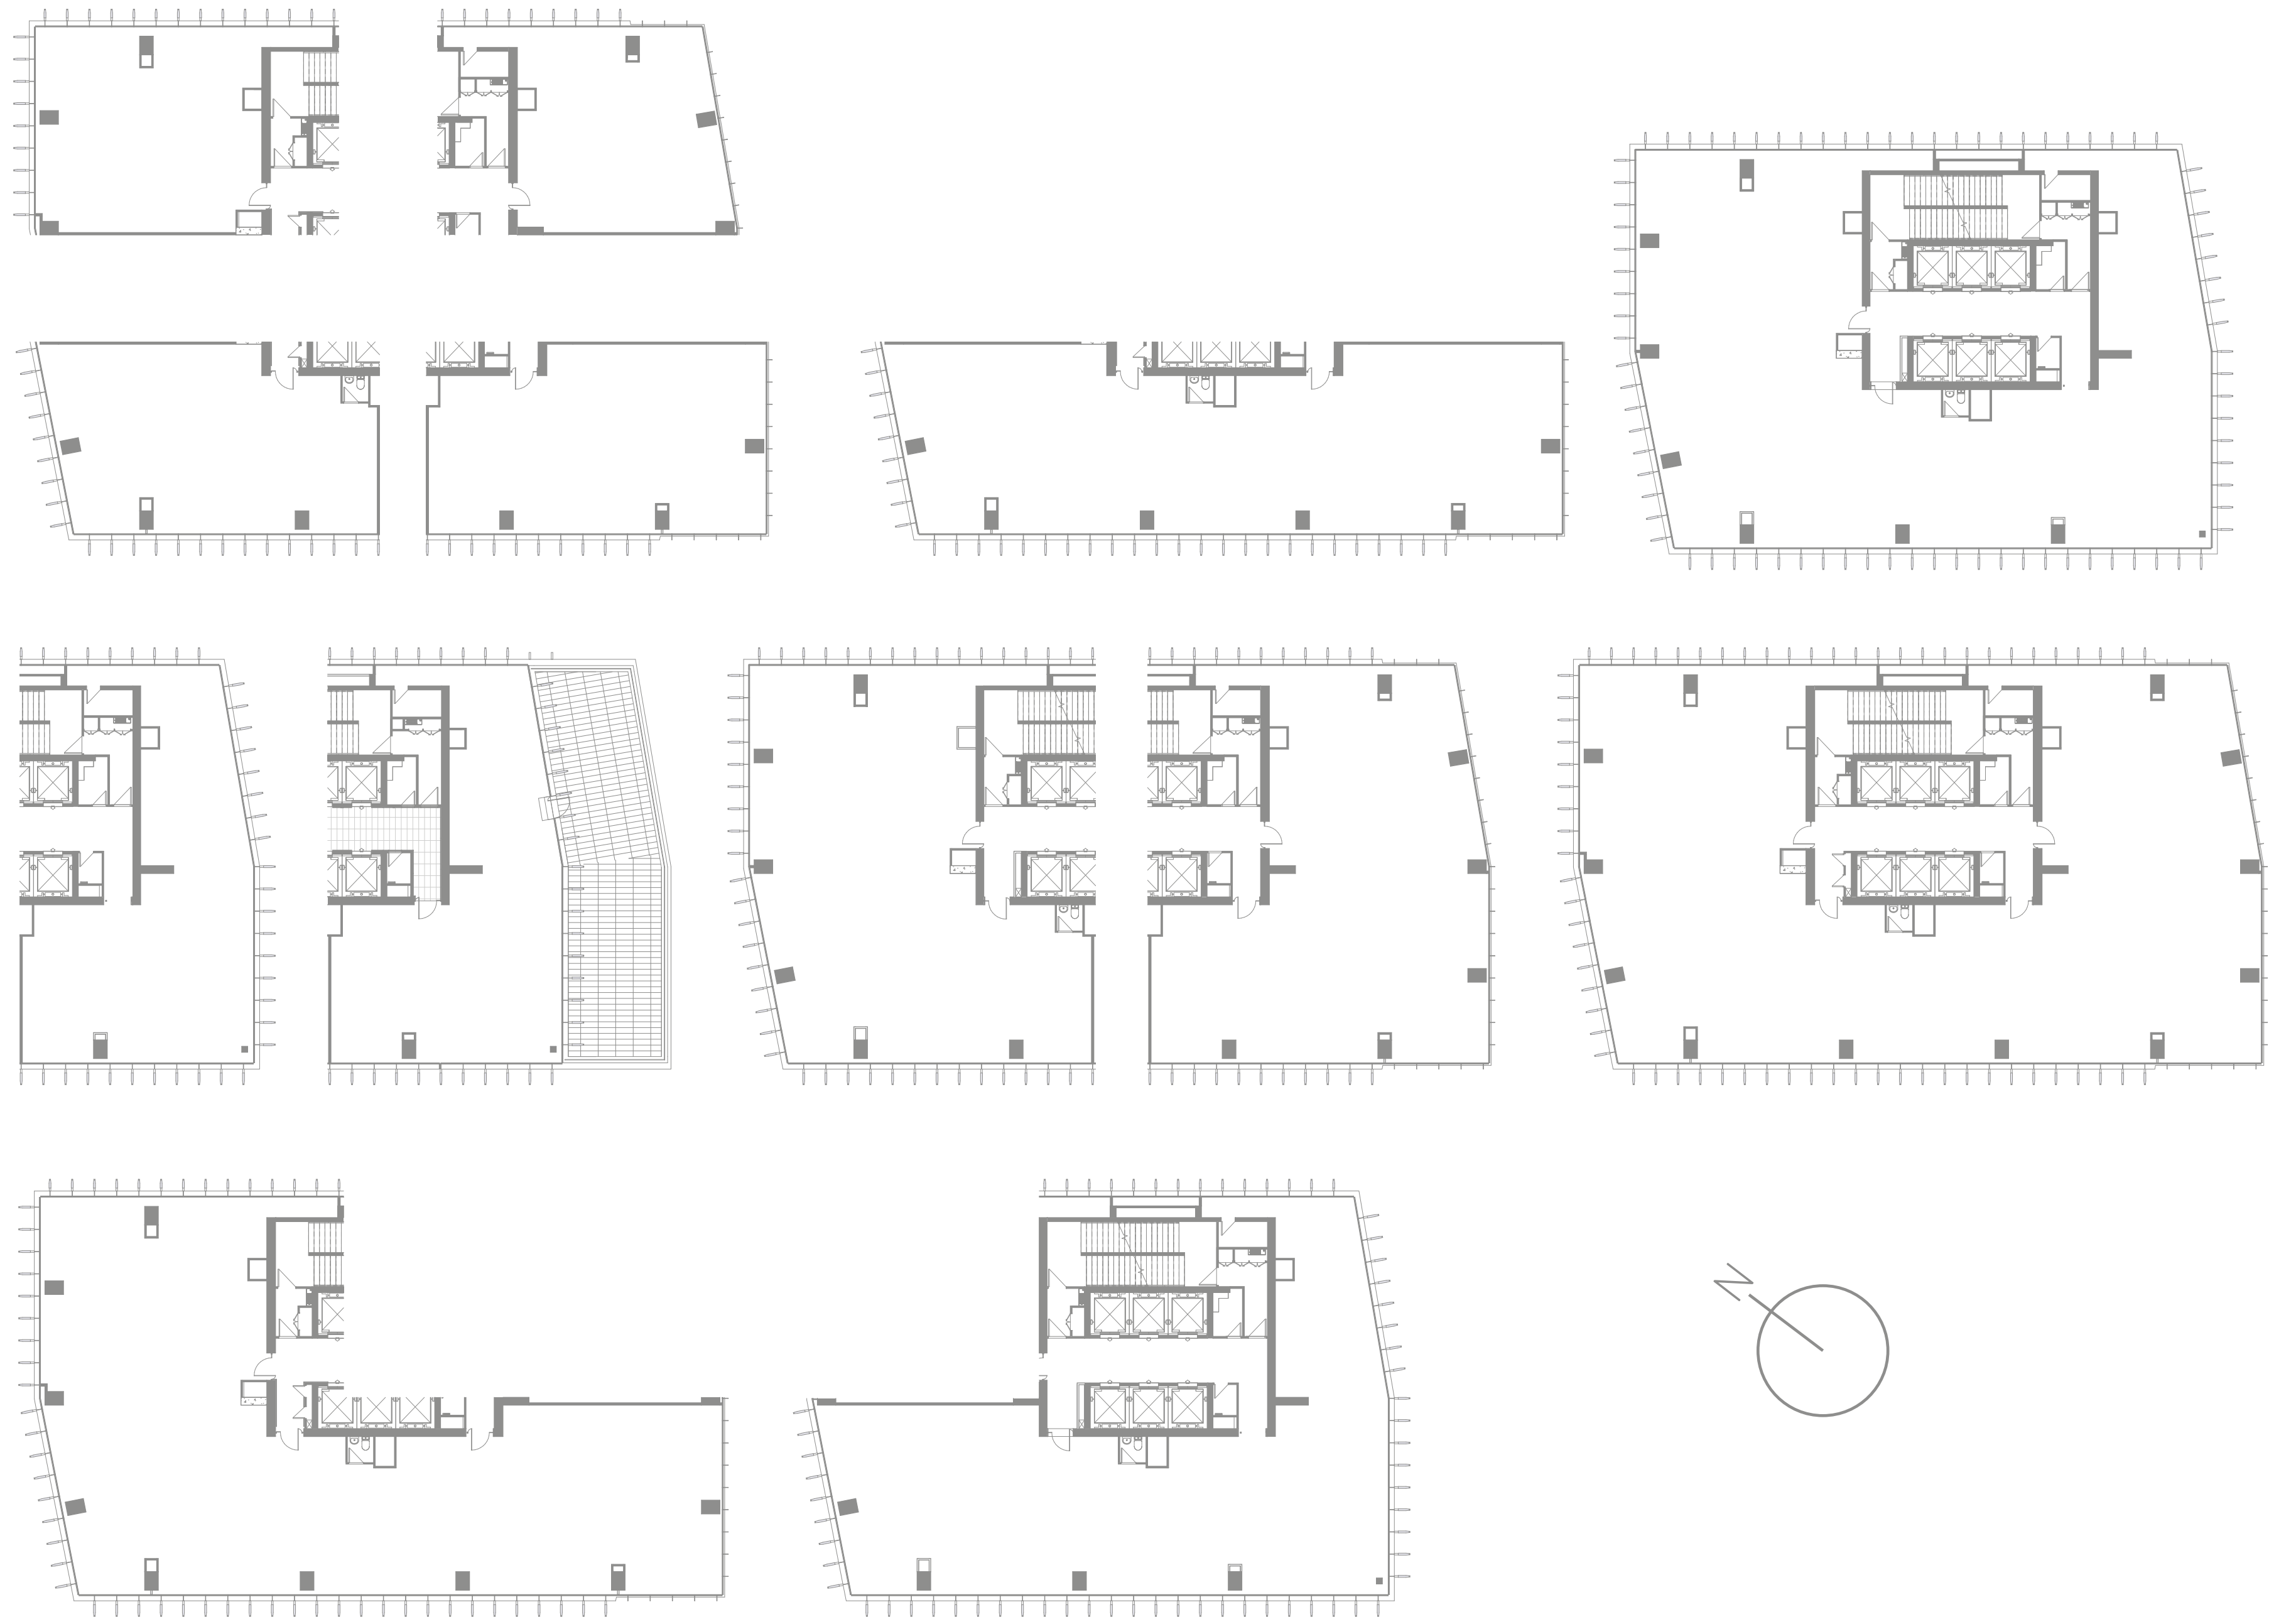


"Imágenes utilizadas en esta pieza han sido realizadas en forma digital de acuerdo a las dimensiones y estándares aproximados del proyecto, lo cual no constituye una representación exacta de la realidad".



"Imágenes utilizadas en esta pieza han sido realizadas en forma digital de acuerdo a las dimensiones y estándares aproximados del proyecto, lo cual no constituye una representación exacta de la realidad".

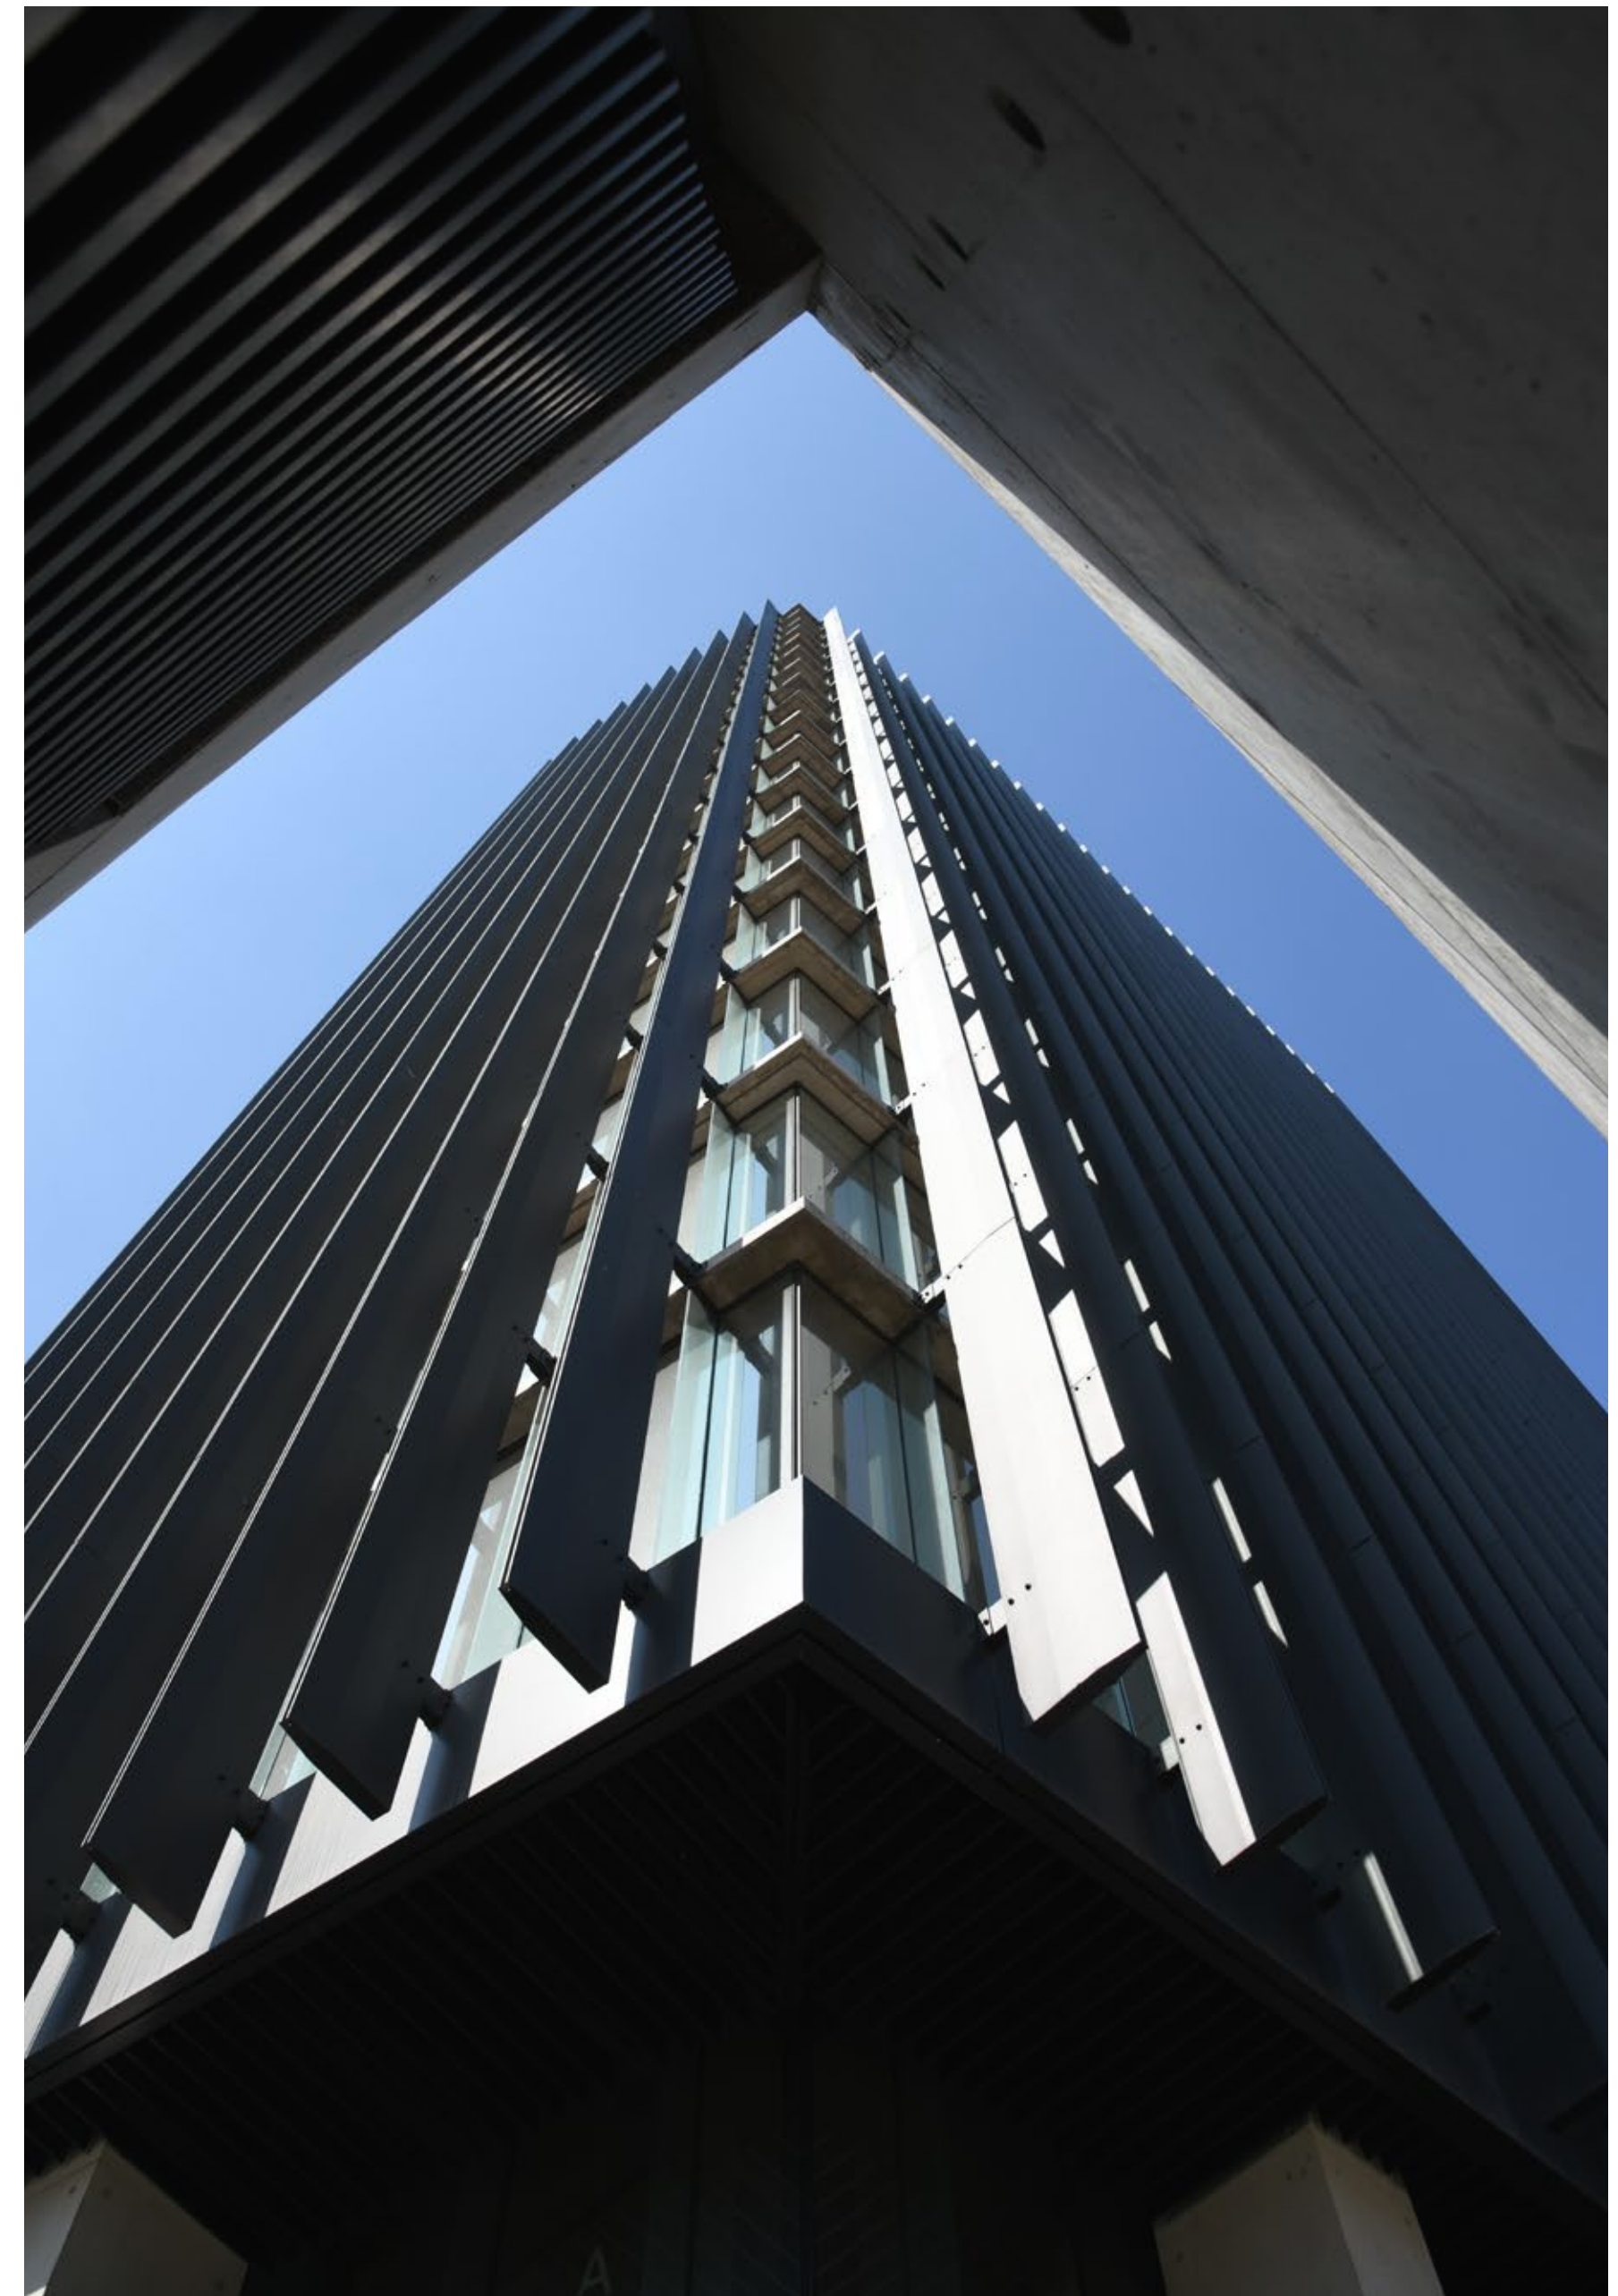

"Imágenes utilizadas en esta pieza han sido realizadas en forma digital de acuerdo a las dimensiones y estándares aproximados del proyecto, lo cual no constituye una representación exacta de la realidad".

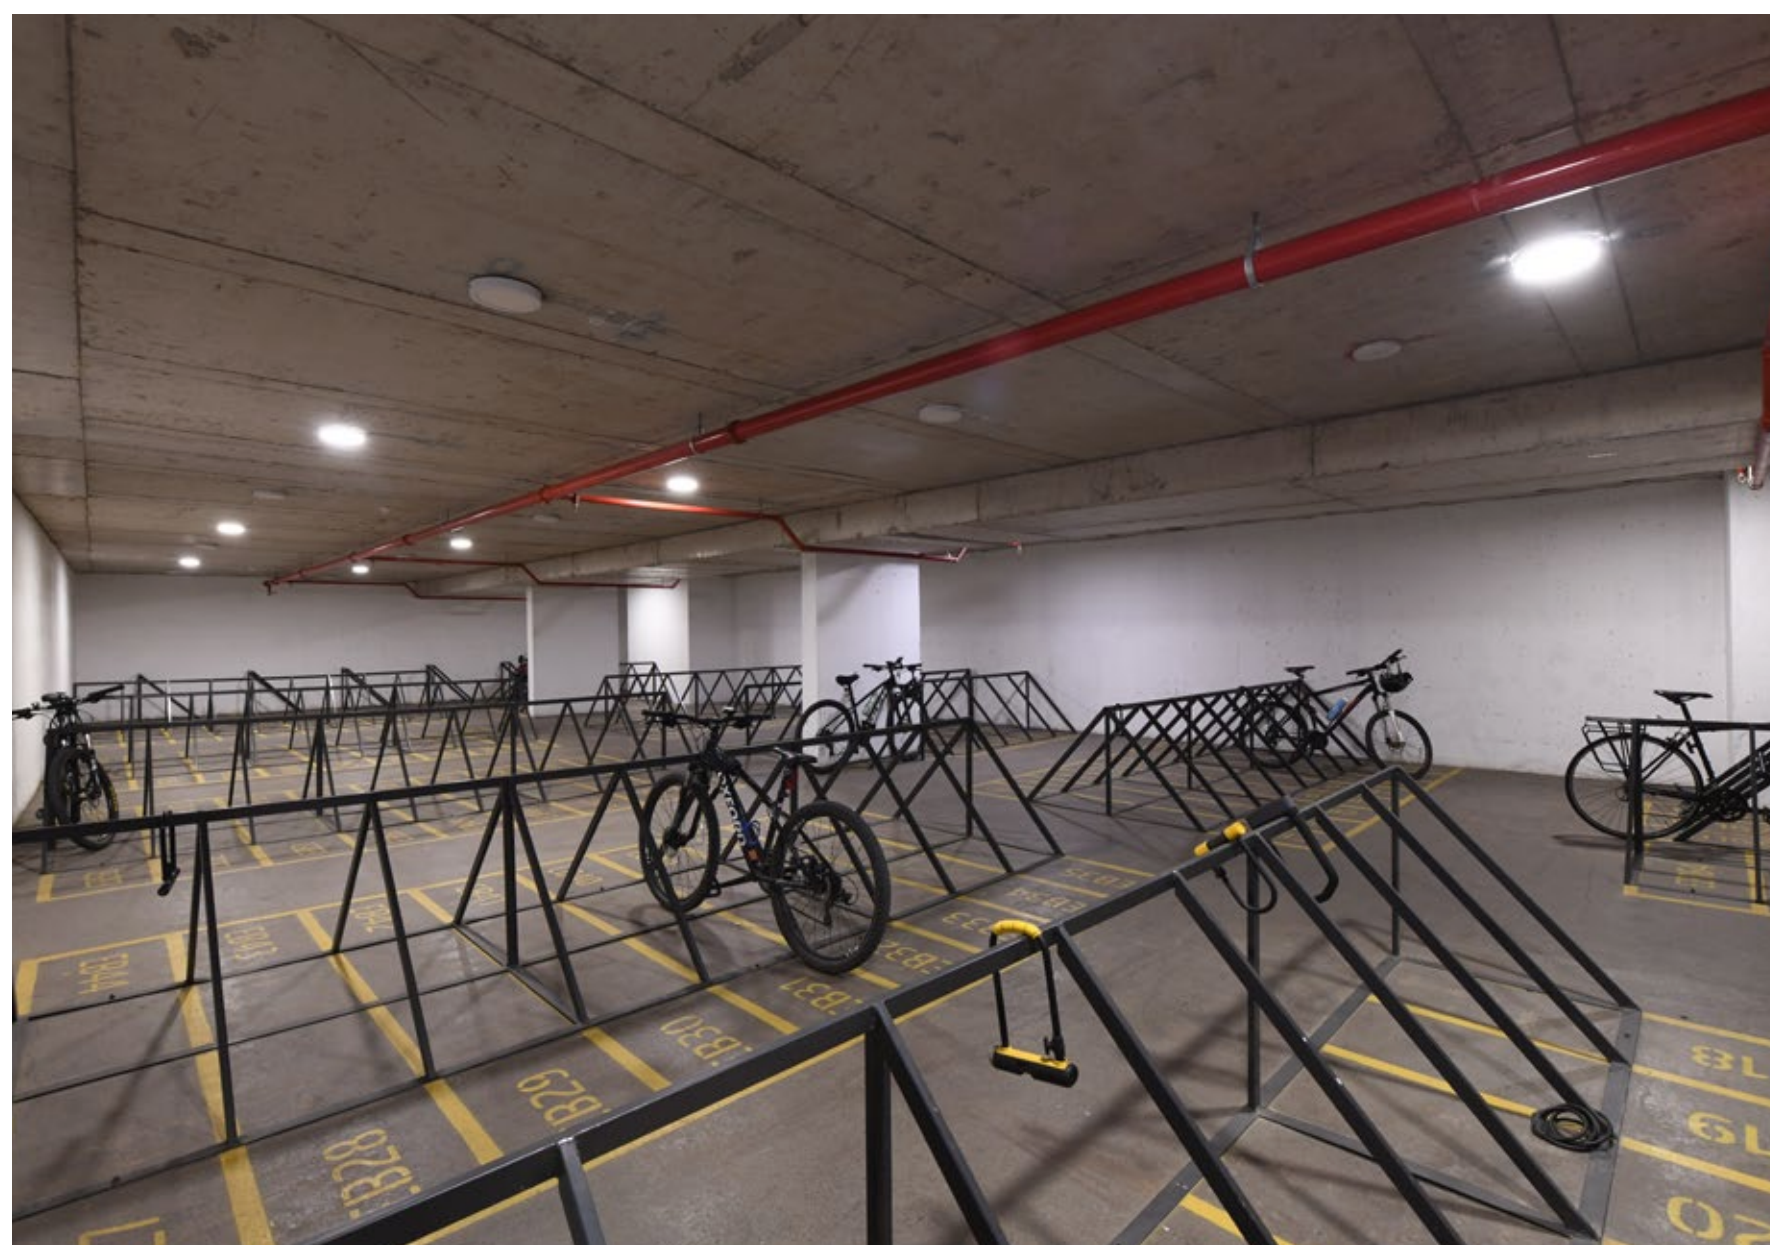

"Imágenes utilizadas en esta pieza han sido realizadas en forma digital de acuerdo a las dimensiones y estándares aproximados del proyecto, lo cual no constituye una representación exacta de la realidad".

ATEMPORA

VITACURA 3535

TU ESPACIO ÉPICO

ATEMPORA.CL

MARQA

BNV
BNVGROUP

MO
MENAYOVALLE
CONSTRUCTORA INMOBILIARIA